




PIANTA PIANO PRIMO

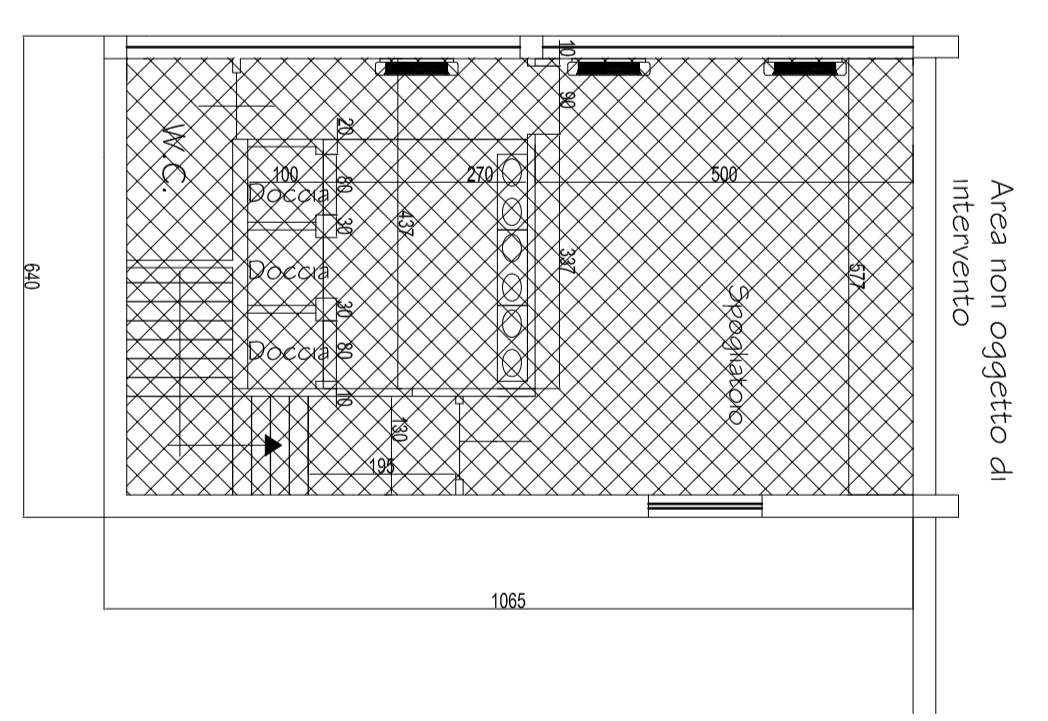


PIANTA PIANO TERRA

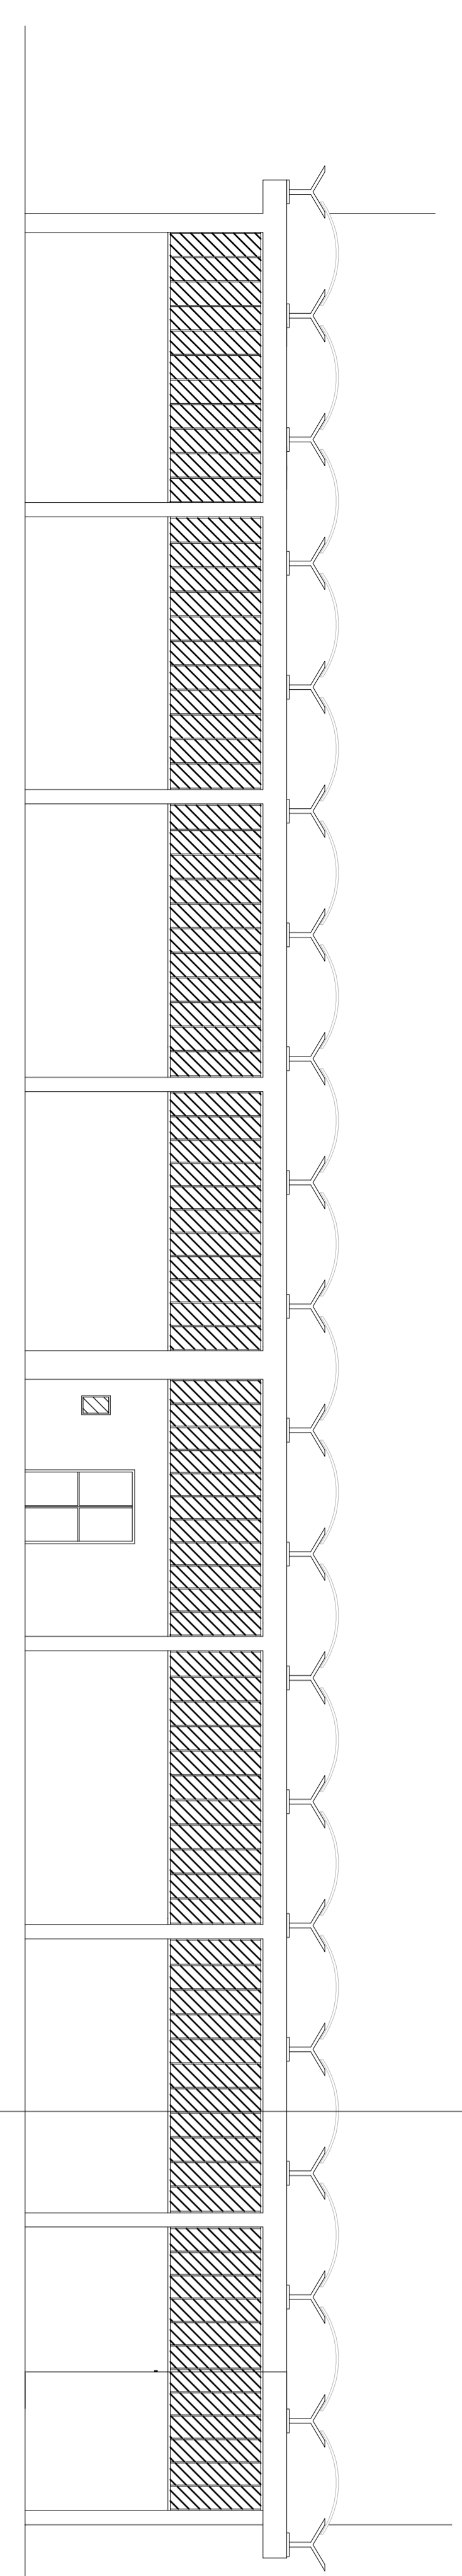


PROSPETTO NORD

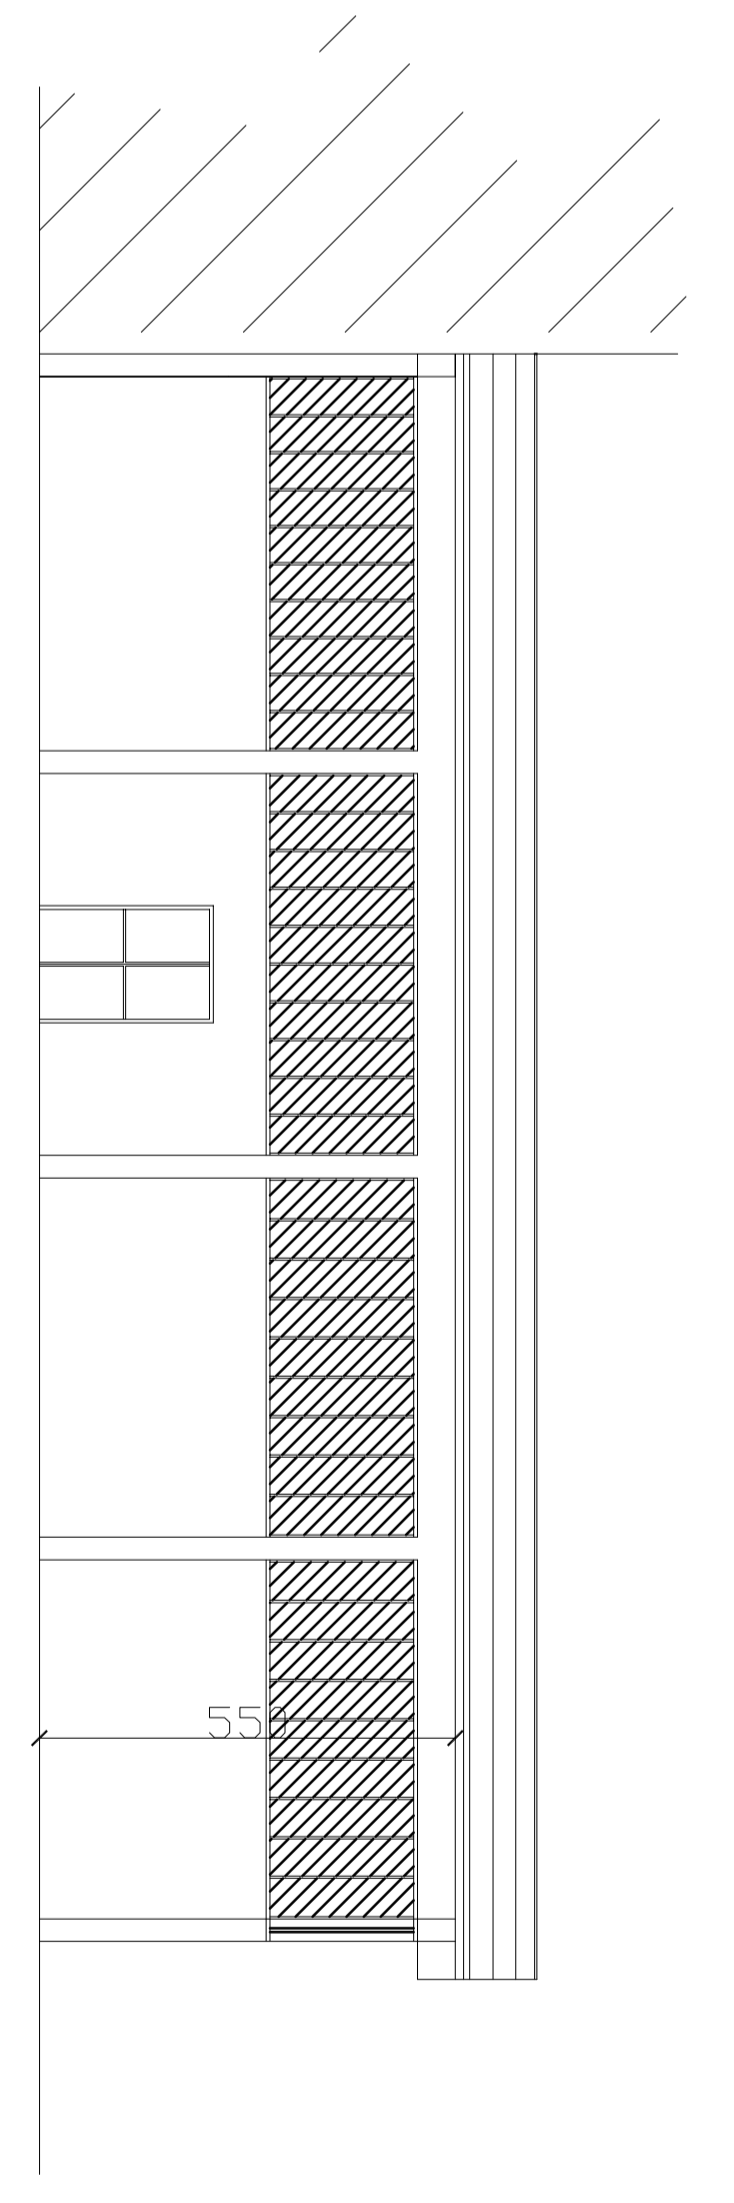


SEZIONE A-A'

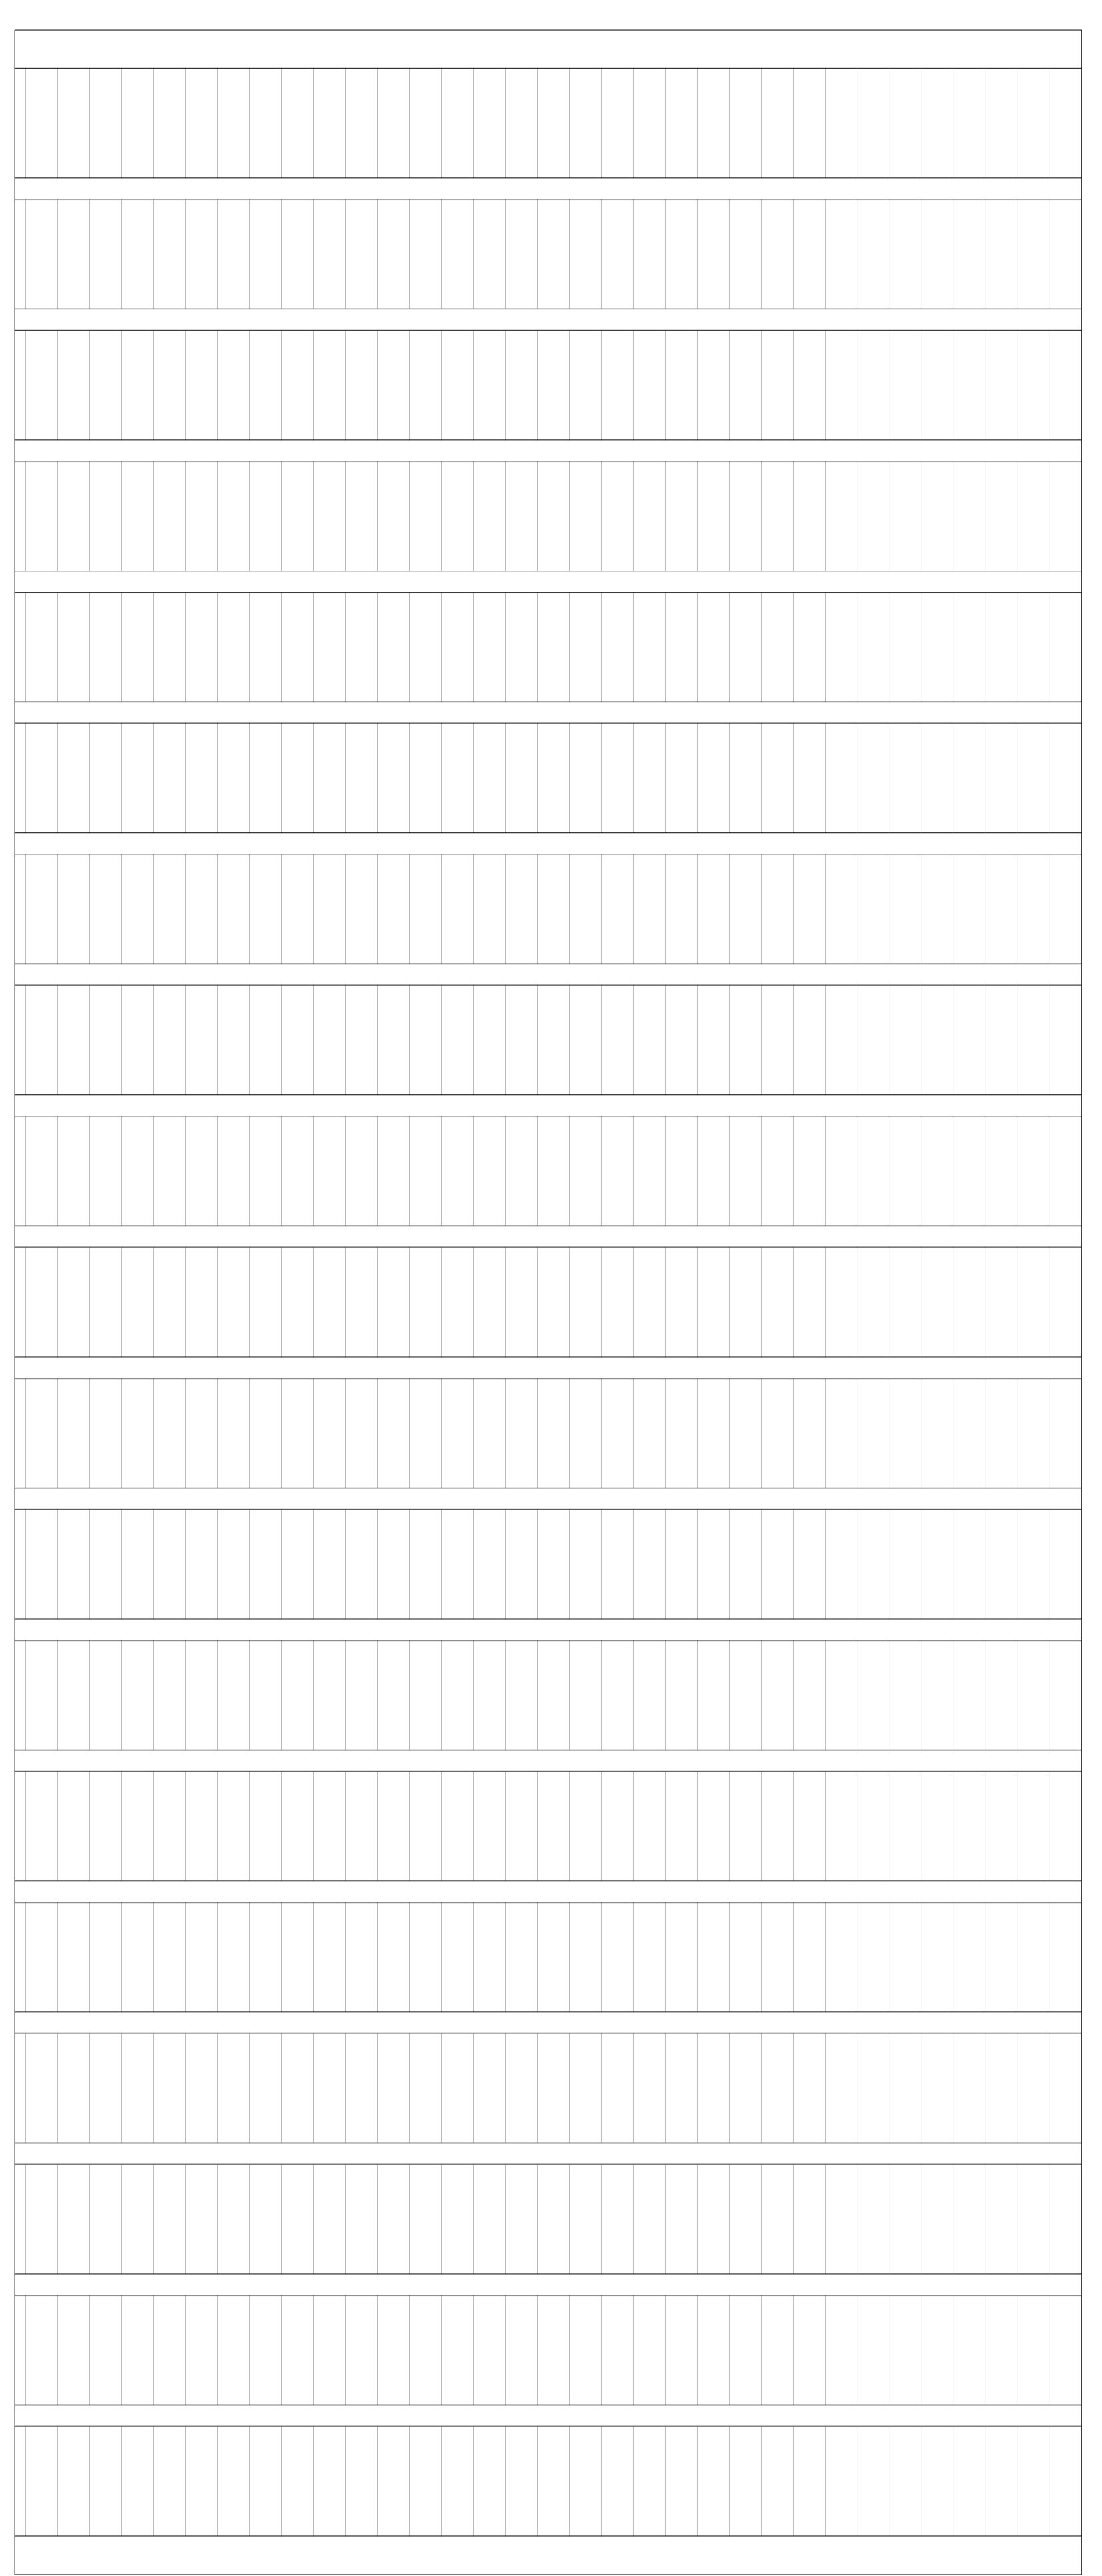

PIANTA COPERTURA

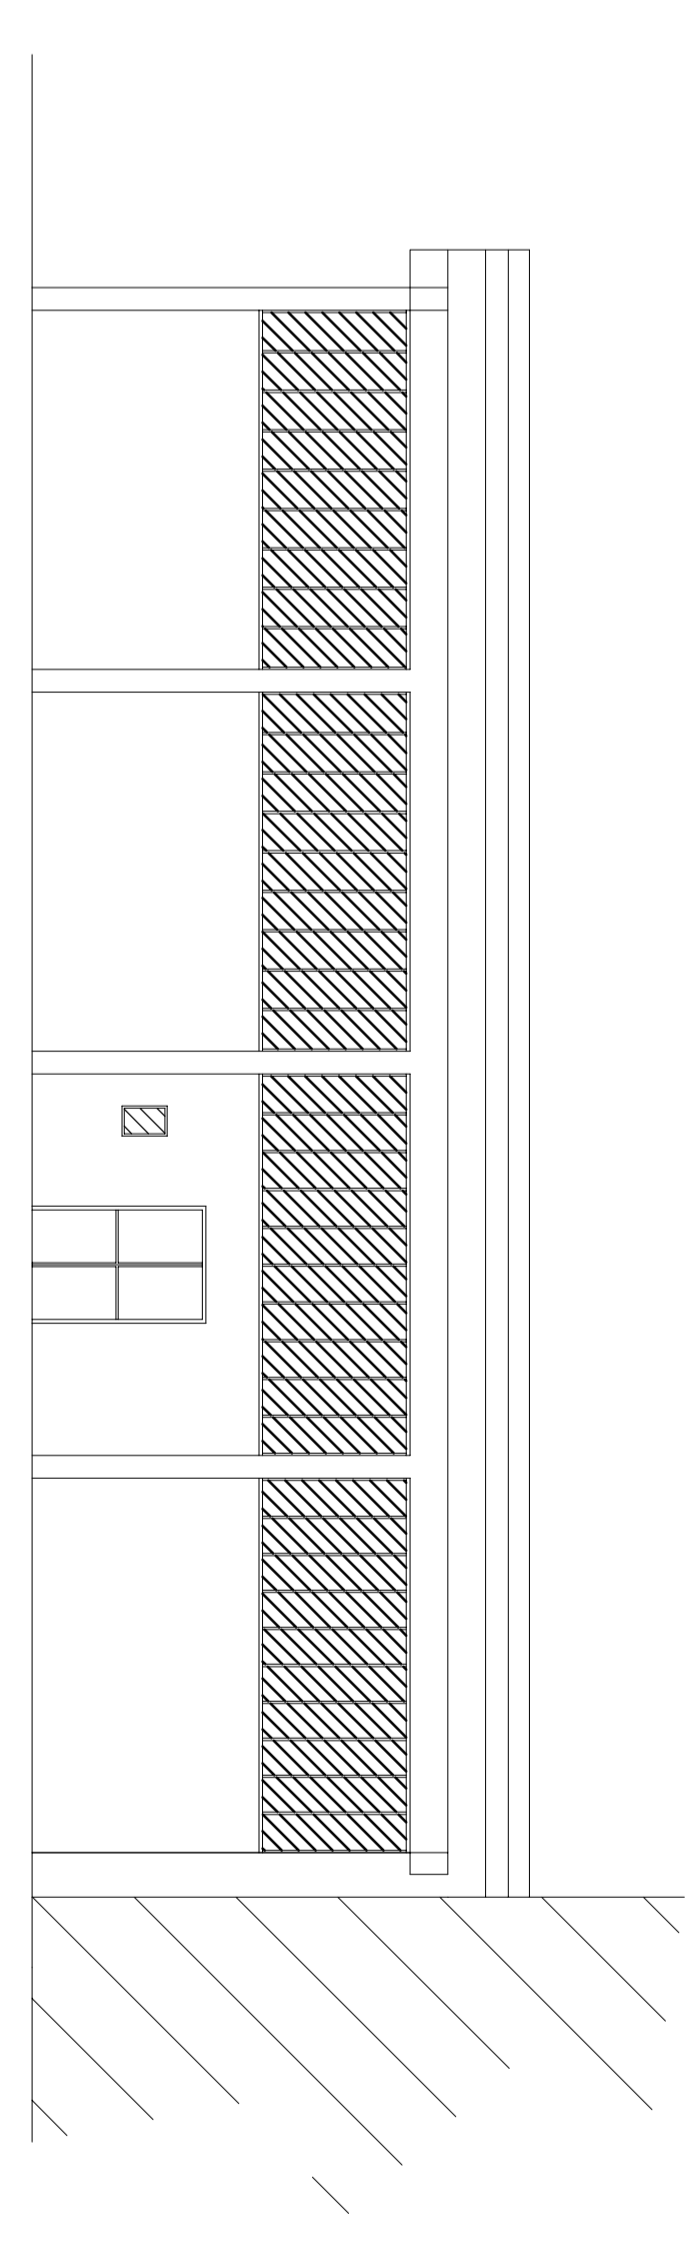

PROSPETTO EST

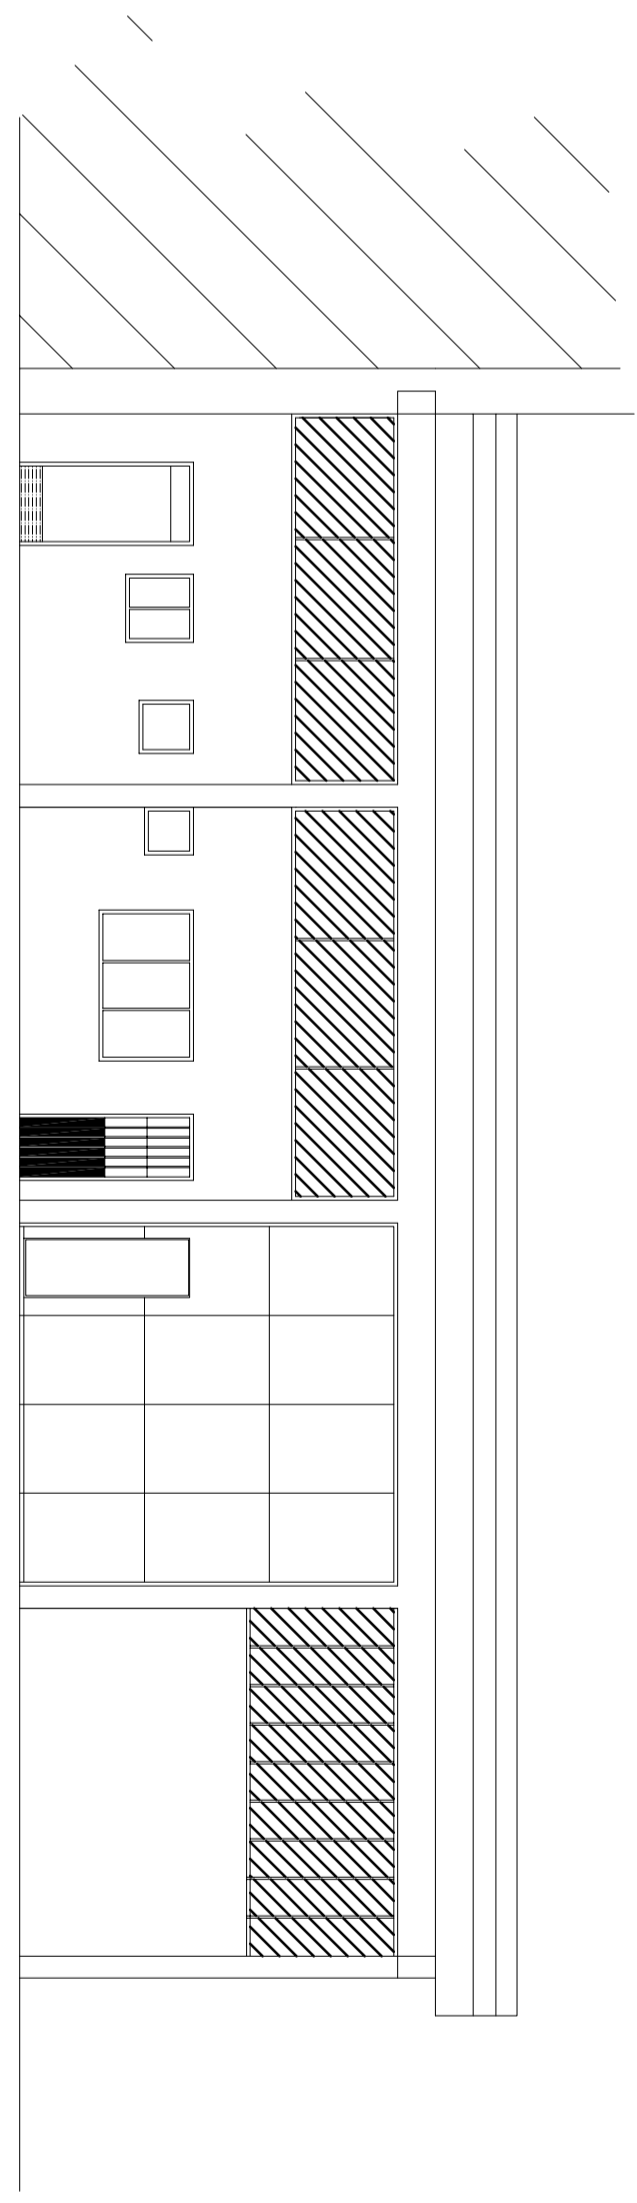

PROSPETTO OVEST

Comune  
di  
**Borgo a Mozzano**  
Nuovo centro di raccolta rifiuti comunale  
Loc. Sociglia

Elaborato:  
**PIANTA e prospetto Stato attuale**  
Scala: 1/100  
Completamento:  
Ascoli spa  
Progettista:  
Dott. Ing. Riccardo Toccolini



1

STUDIO DI INGEGNERIA DATO  
Via Romana Est 46 - Forci - Lu  
Tel. 0583297991 - Fax 0583295145  
e-mail: info@studiodato.com



Data: 18 Gennaio 2021  
Revisione n° 02  
Codice disegno: xxx.20