




PIANTA PIANO PRIMO

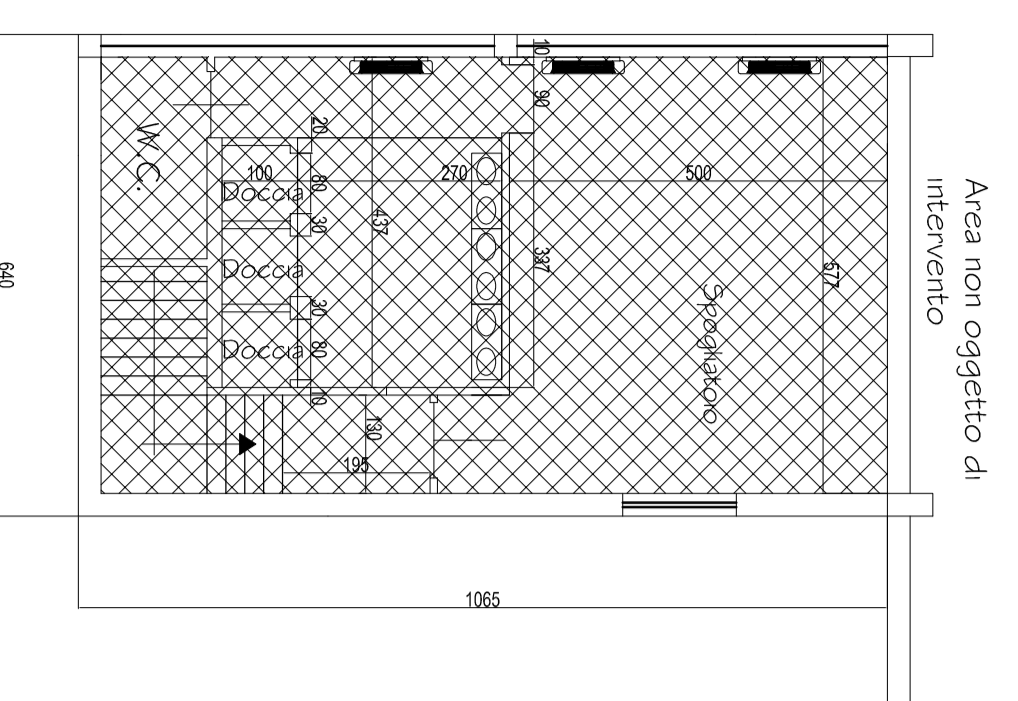


PIANTA PIANO TERRA

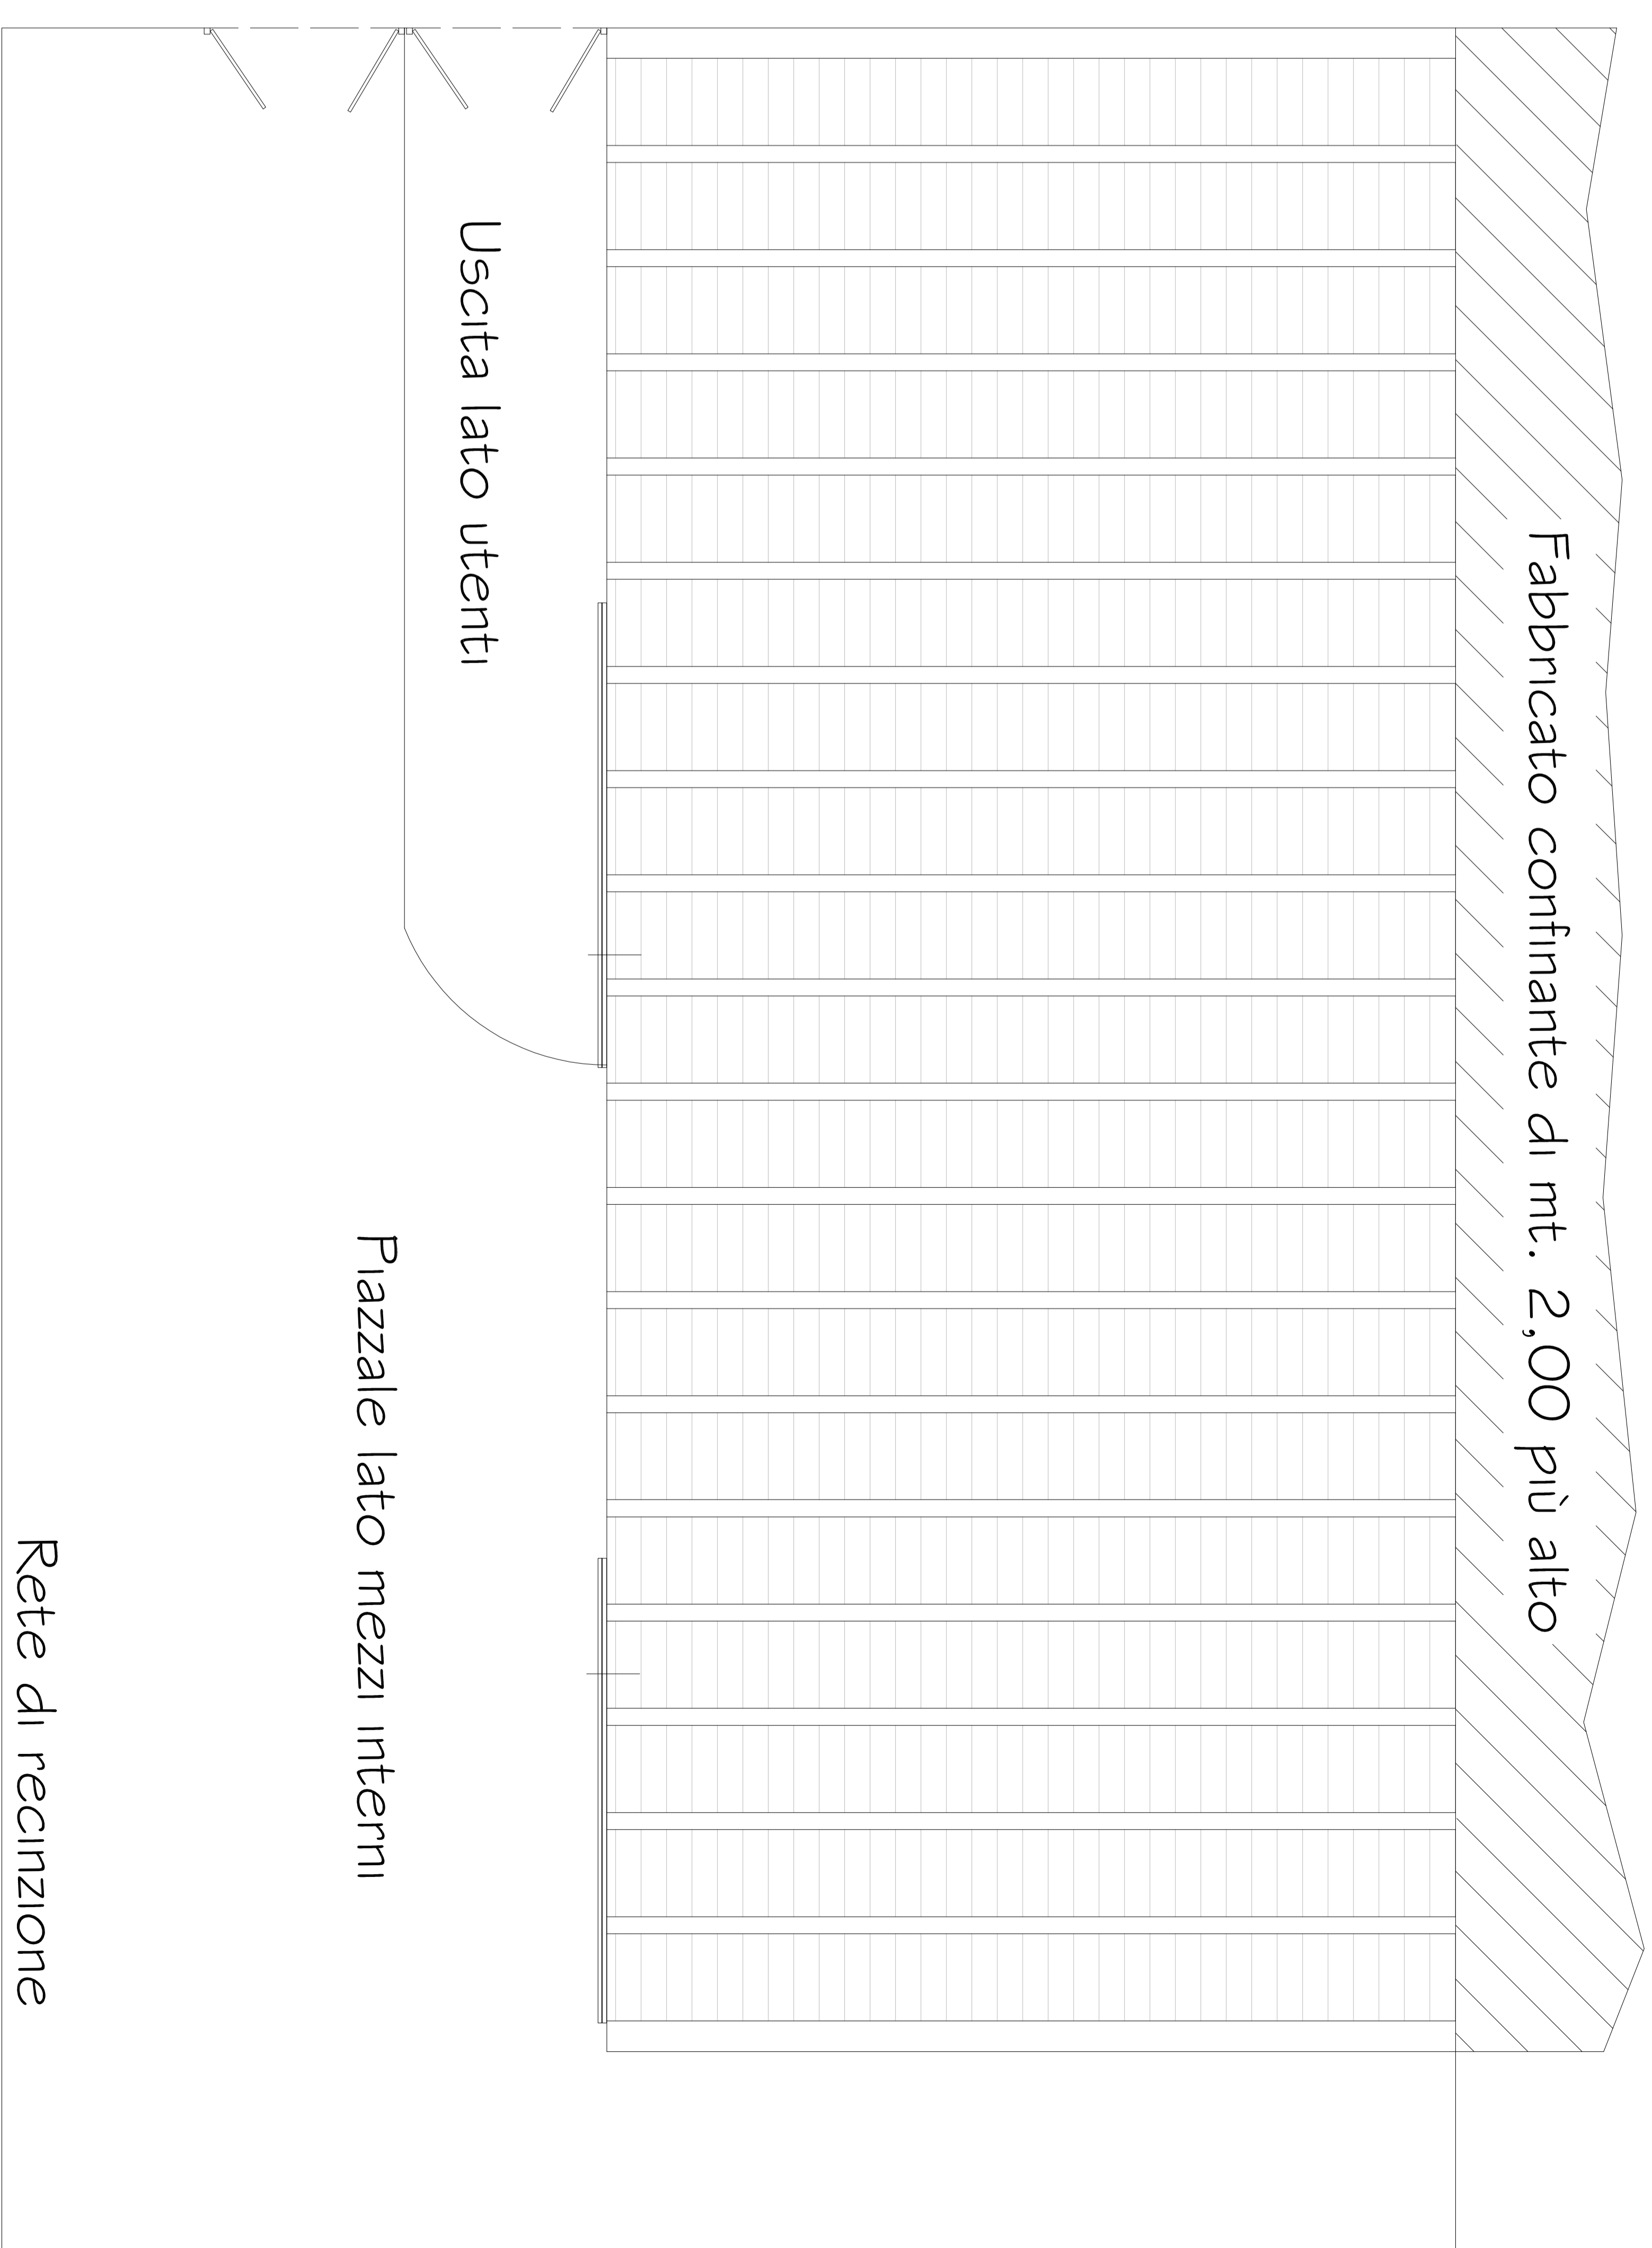


PLANIMETRIA GENERALE

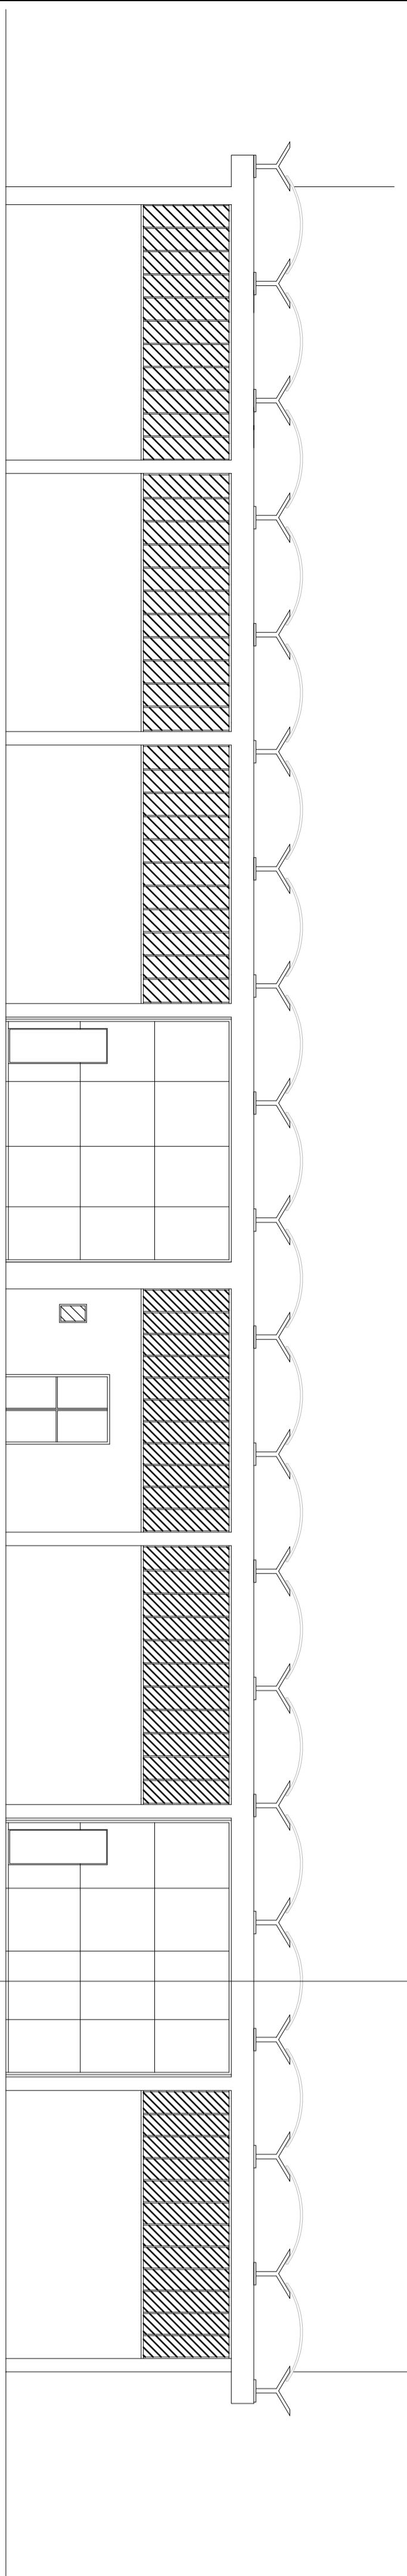


PROSPETTO NORD

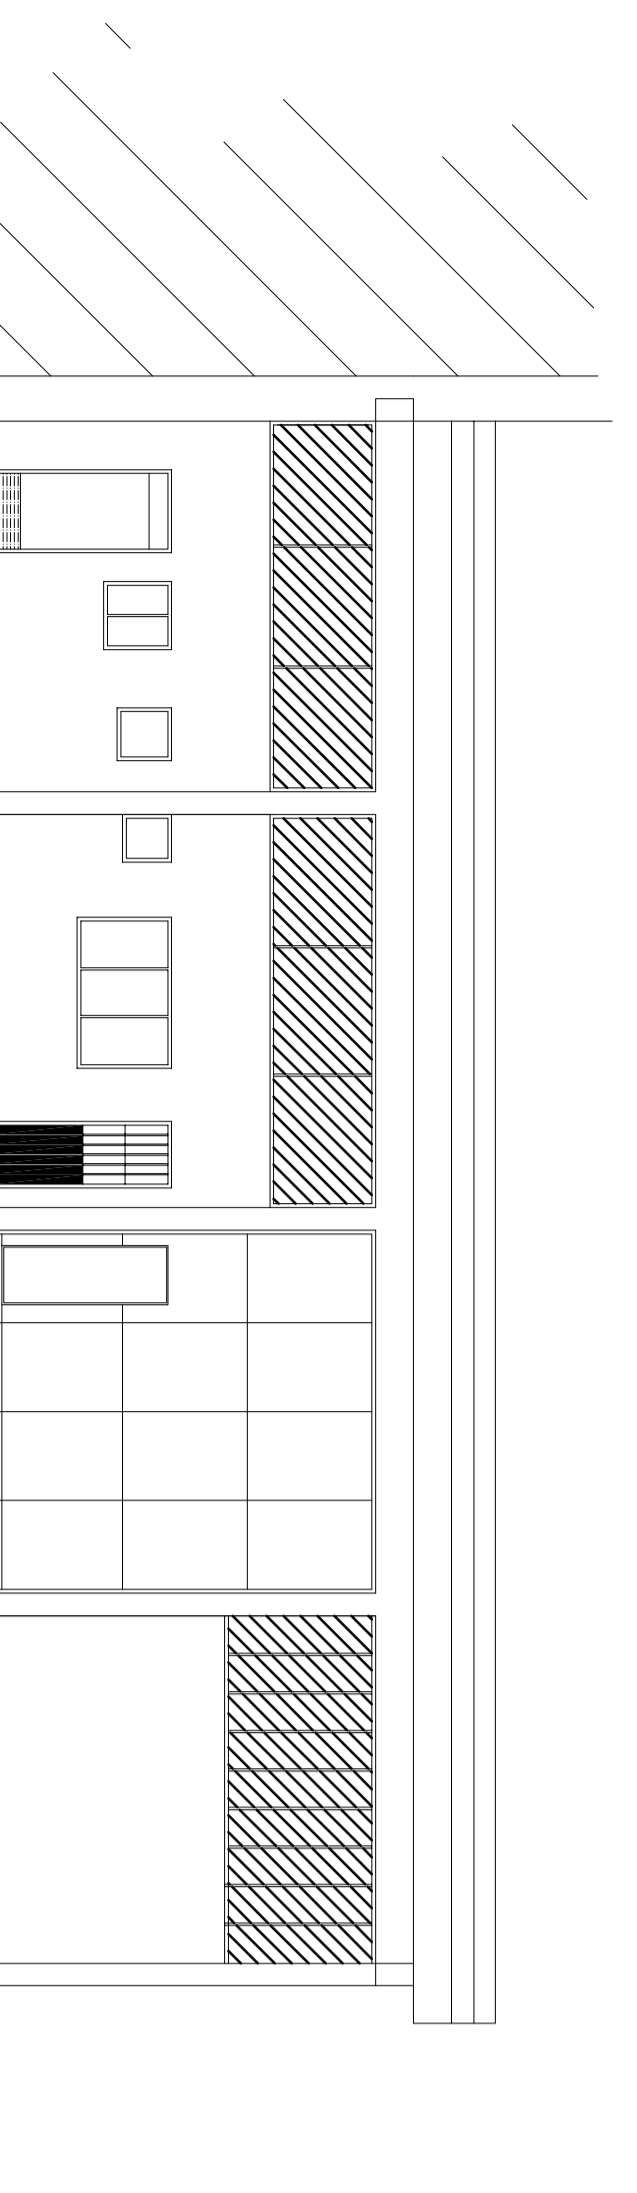

PROSPETTO EST

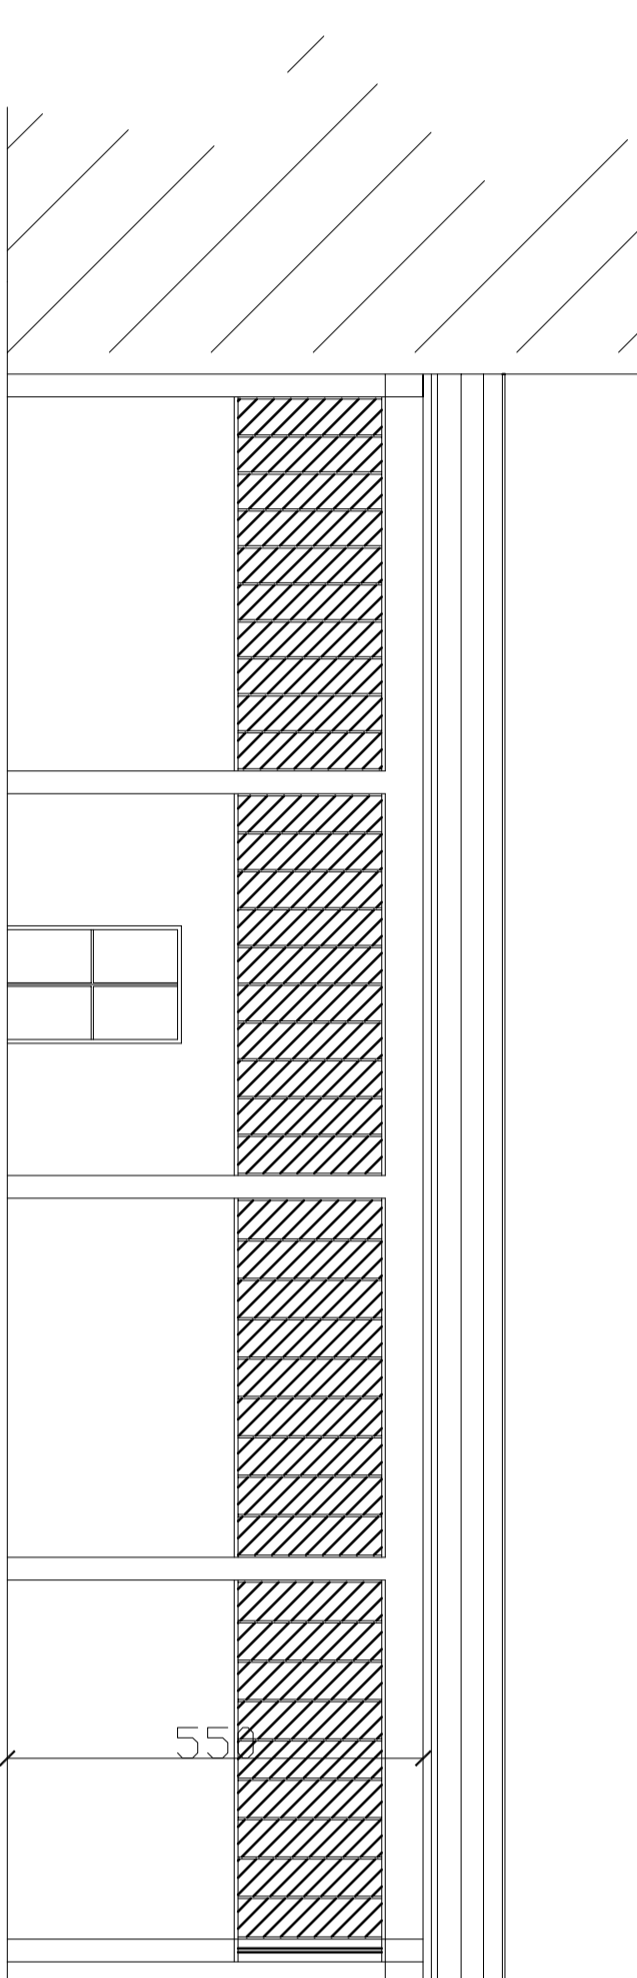

SEZIONE A-A'

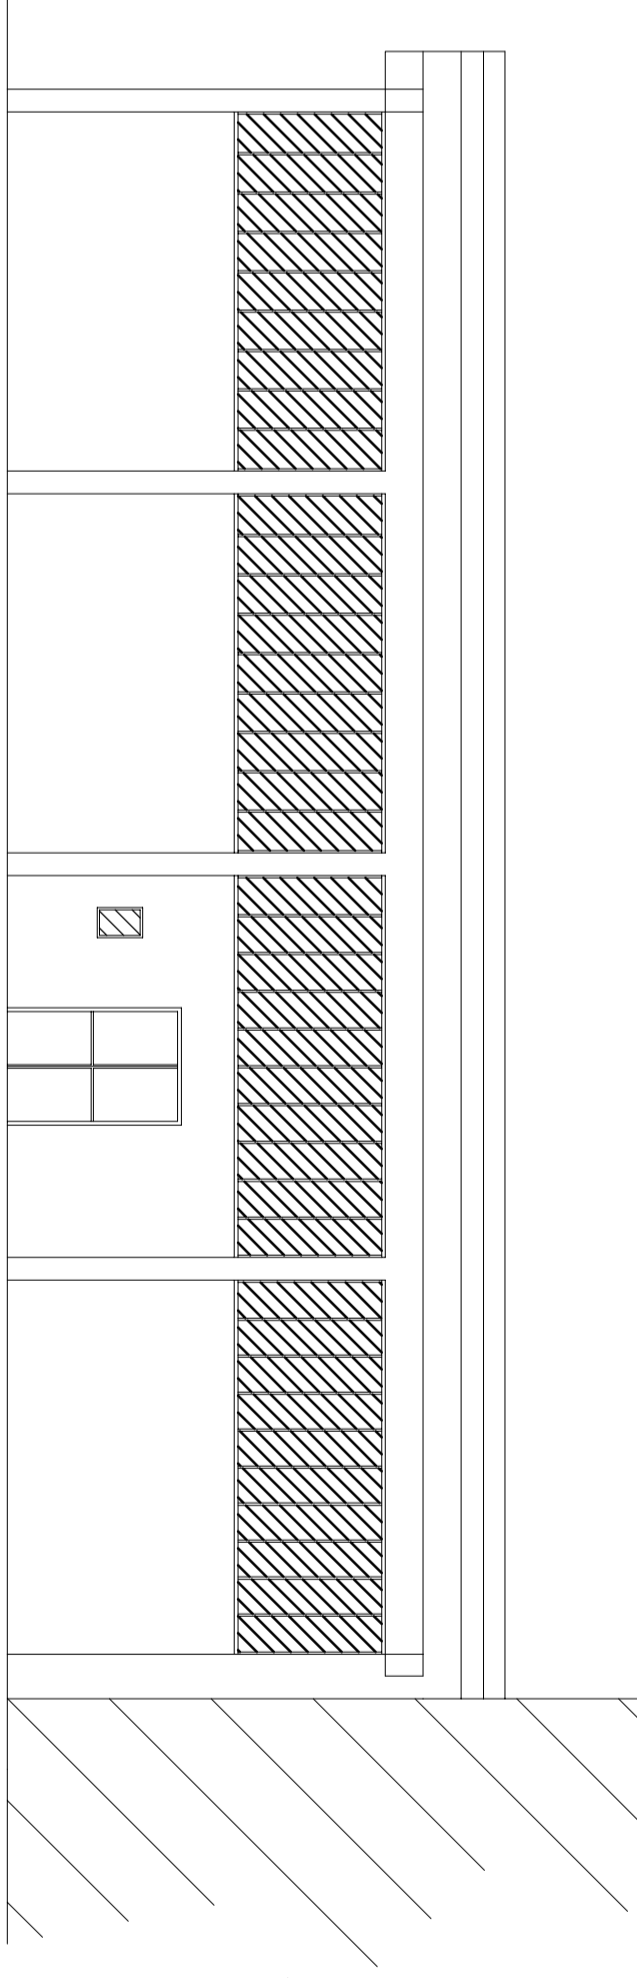

PROSPETTO OVEST

Comune di **Borgo a Mozzano**
 Nuovo centro di raccolta rifiuti comunale
 Loc. Sociglia

Elaborato:
Planta e prospetto
 Stato di progetto
 Scala 1:100

Completamento:
 Ascoli spa

Progettista:
 Dott. Ing. Riccardo Toccolini

2



Data: 18 Gennaio 2021
 Revisione n° 02
 Codice disegno: xxx.20

STUDIO DI INGEGNERIA DATO
 Via Romana Est 46 - Forci - LU
 tel. 058329791 - fax 0583295145
 e-mail: info@studiodato.com

