



PIANTA

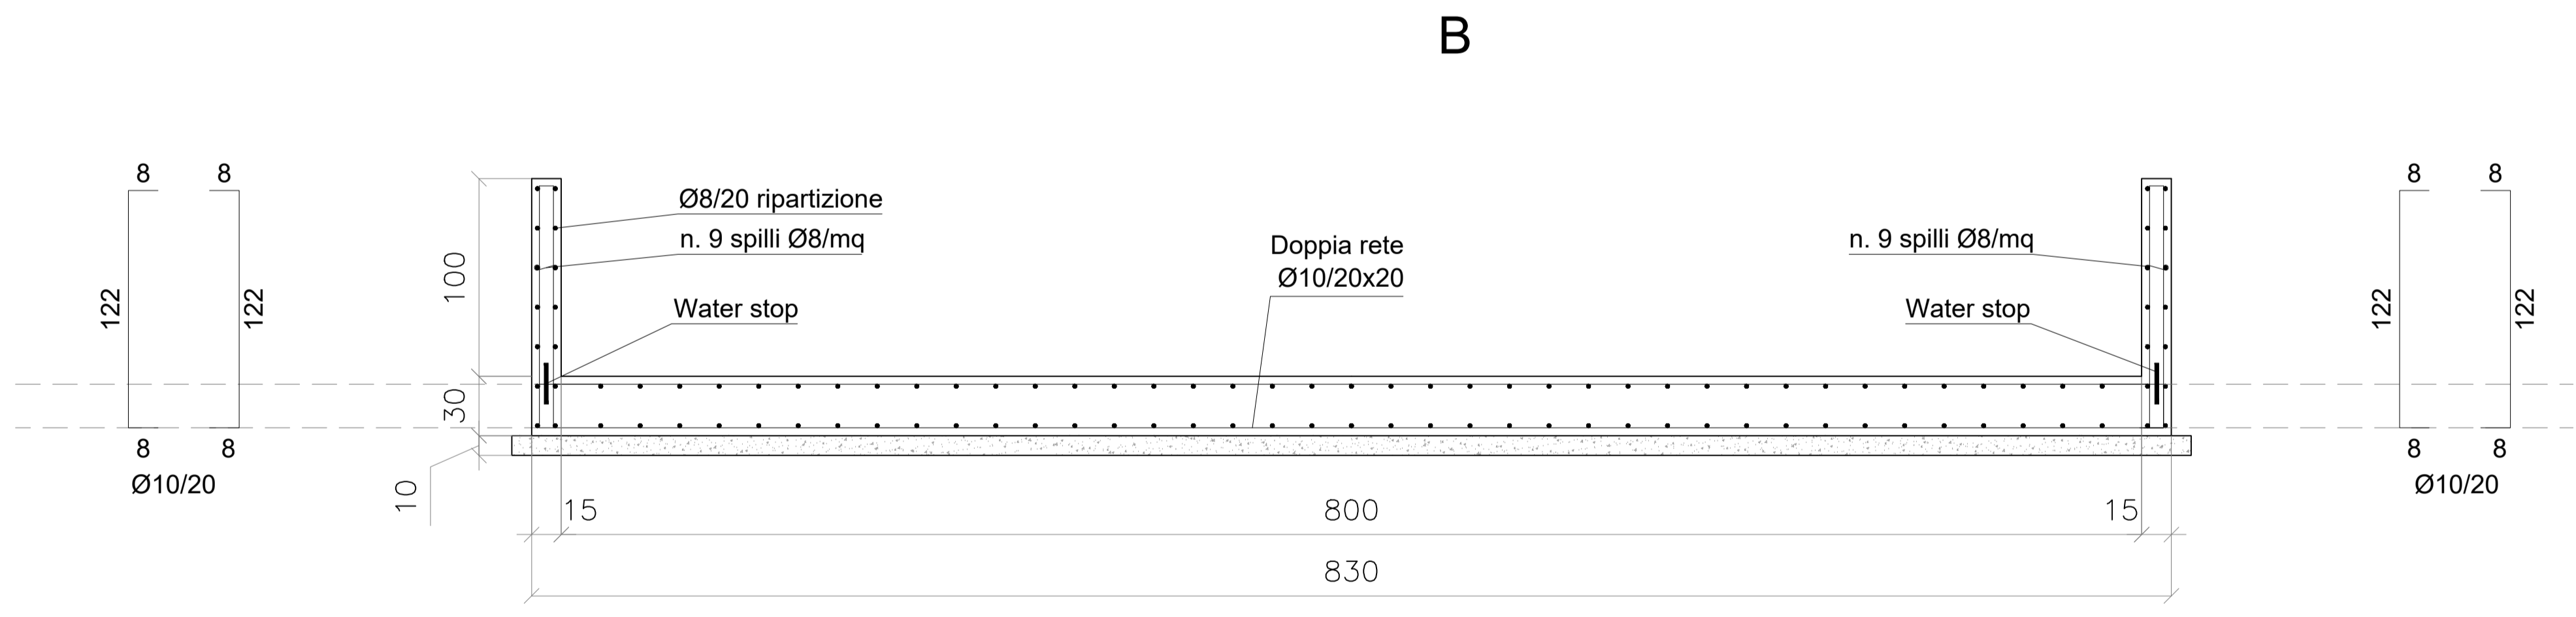

SEZIONE A-A'

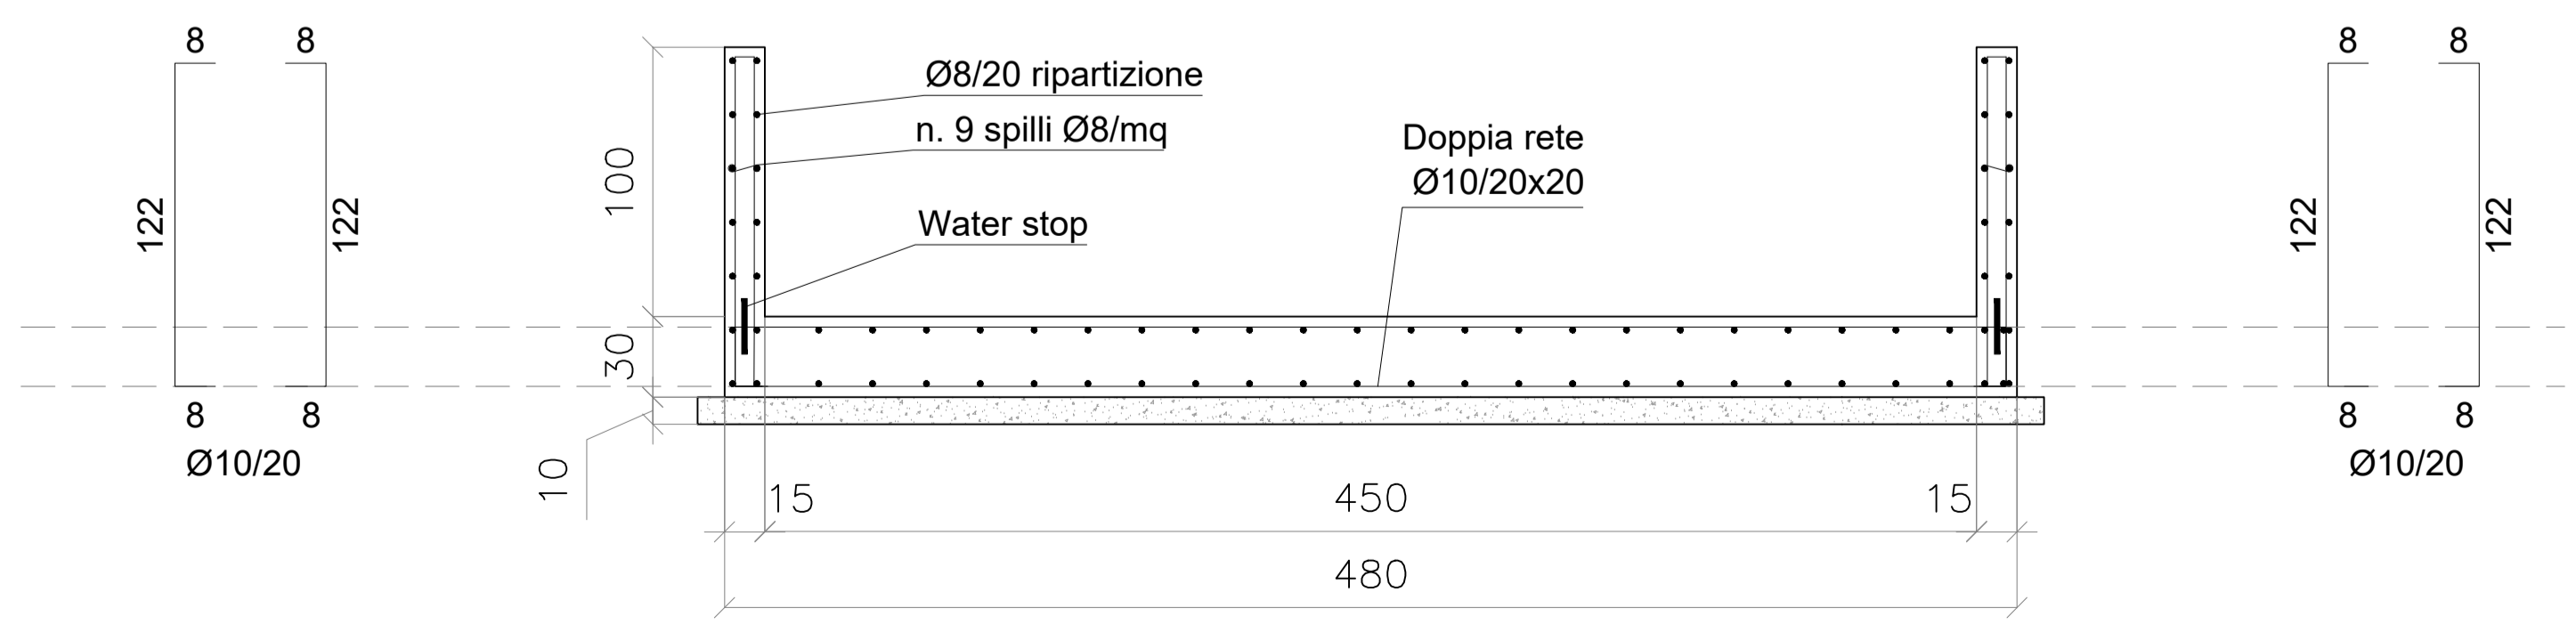


SEZIONE B-B'


**NOTA DI RESPONSABILITÀ**  
 Il Costruttore, prima di procedere alla costruzione, farà propri i disegni controllandone la coerenza e la congruità con lo stato di fatto del cantiere. Pur essendo i disegni sviluppati con massima diligenza, si presuppone che il Costruttore, prima di iniziare la produzione, controlli tutte le quote e la loro congruenza con le varie interfacce. In caso di quote errate o non congruenti dovrà esserne informato tempestivamente il Progettista, che provvederà alla revisione del disegno; comunque nessun altro onere potrà essere addebitato al Progettista ed alla Stazione Appaltante. L'inizio della fabbricazione presuppone la tacita approvazione, da parte del Costruttore, della presente nota.

PROPRIETÀ DEI MATERIALI			
CALCESTRUZZO	CLASSE	C25/30	
	DOSAGGIO CEMENTO	CEM II/A-LL42,5R	
	RESISTENZA A COMPRESSIONE [N/mm <sup>2</sup> ]	CUBIC Rck	30
		CILINDRICAL fck	25
CONSISTENZA	S4		
DURABILITÀ	XC2		
MAGRONE	CLASSE	C12/15	
	DOSAGGIO CEMENTO	CEM II/B-M32,5R	
	RESISTENZA A COMPRESSIONE [N/mm <sup>2</sup> ]	CUBIC Rck	15
		CILINDRICAL fck	12
CONSISTENZA	S4		
DURABILITÀ	X0		
ACCIAIO	CLASSE	B 450 C	
	RESISTENZA A TRAZIONE F <sub>yk</sub> [N/mm <sup>2</sup> ]	450	

COPRIFERRO = 4 cm  
 SOVRAPPPOSIZIONE ARMATURE ≥ 40 Ø  
 INTERFERRO ≥ Ø; ≥ 20 mm

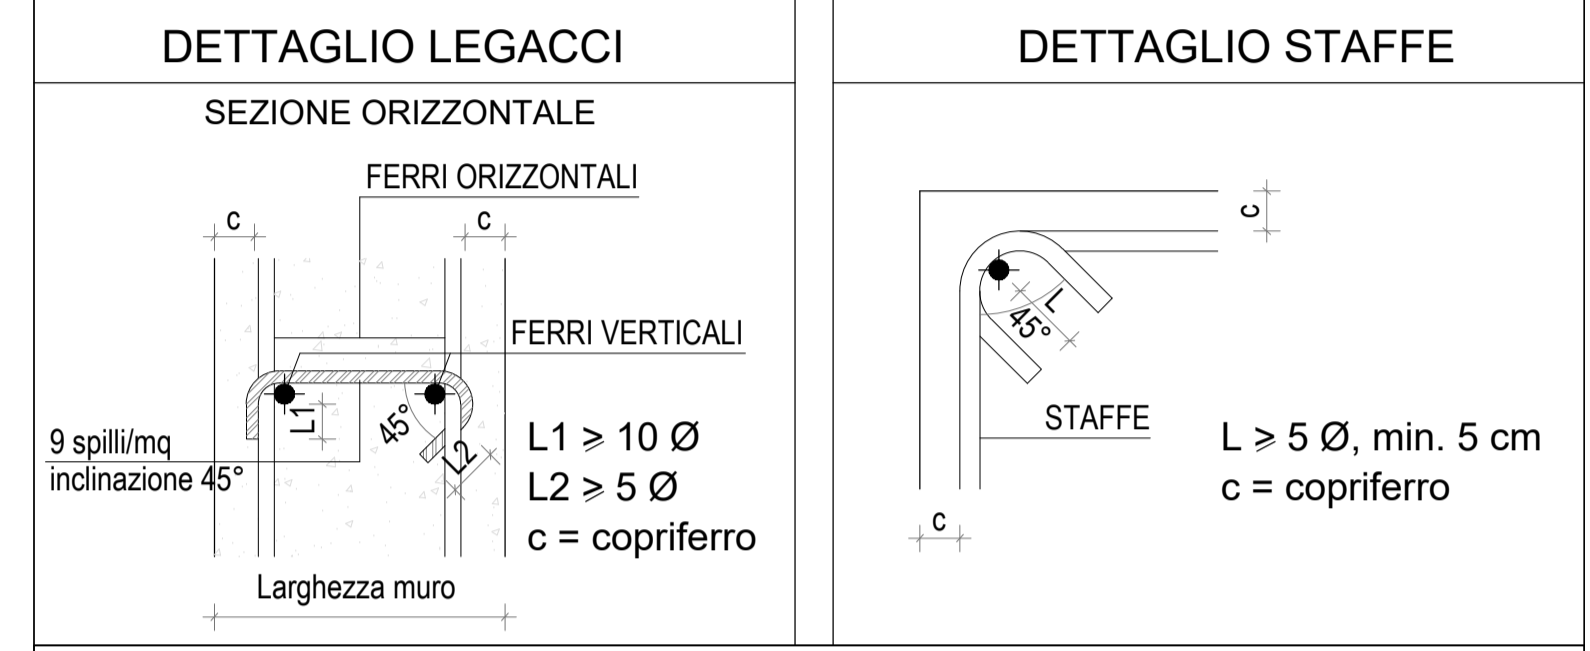

DIAMETRI MINIMI DEI MANDRINI DI PIEGATURA ARMATURE PRINCIPALI

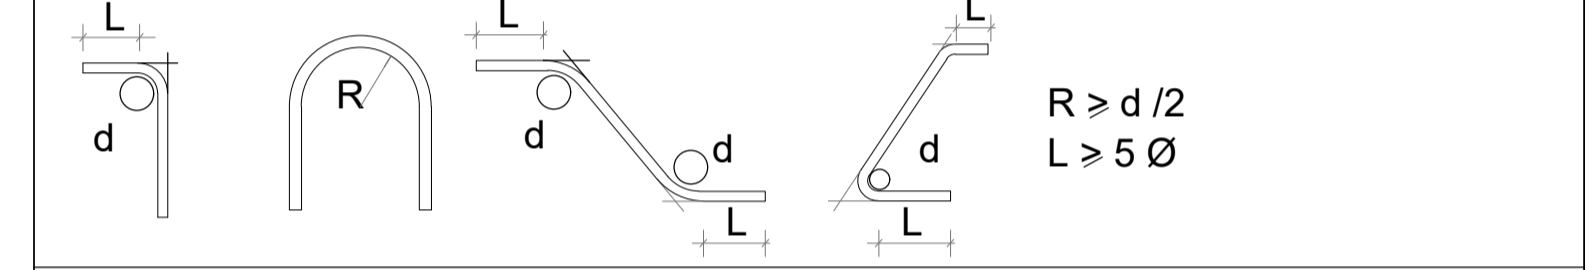

DIAMETRI MINIMO DEL MANDRINO D (UNI ENV 1992-1-1)

Ø Barra < Ø20	d = 4Ø
Ø Barra ≥ Ø20	d = 7Ø



VISTA DEL CENTRO DI RACCOLTA

00	EMESSO PER CONSEGNA	24/02/2021	SA	AP	AP
N.REV.	NOTE	DATA	COMPILATO	CONTROLLATO	APPROVATO
Progettista:		Elaborato n°		04	
<p><b>INGEGNERIA CIVILE AMBIENTALE</b>          STUDIO ASSOCIATO          V.LE VENEZIA 22 - 27100 PAVIA - TEL. 0382.47.44.26 FAX 0382.10.35.661          DR. ING. ANDREA PROTTI - ALBO PV 1872          DR. ING. ALBERTO RESTELLI - ALBO PV 1809</p>				Committente ASCIT SERVIZI AMBIENTALI SPA	
Titolo dell'opera e località		Scala		Data	
PROGETTO DI MODIFICA AL SISTEMA DI GESTIONE DELLE ACQUE METEORICHE DI DILAVAMENTO DEI PIAZZALI DELLA PIATTAFORMA DI STOCCAGGIO "SALANETTI I" - COMUNE DI CAPANNORI		1:25		FEBBRAIO 2021	
Oggetto del disegno:		Formato disegno		FORMATO A1	
Particolari del bacino di contenimento dei serbatoi					