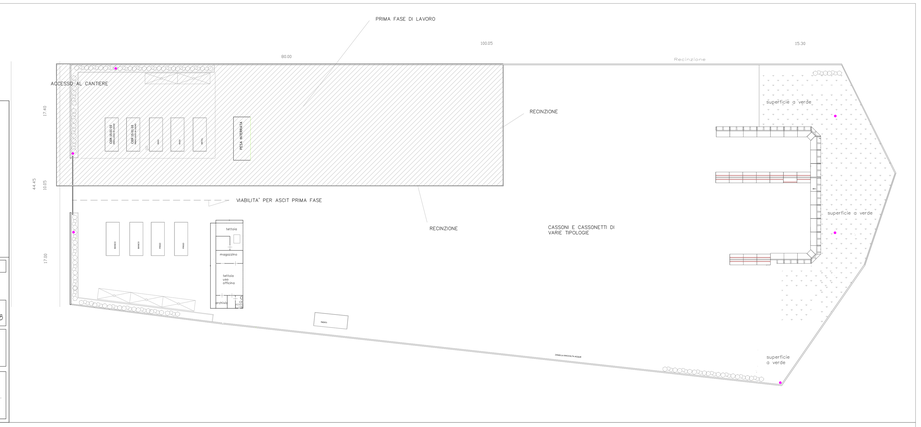


COMUNE DI CAPANNORI

RISTRUTTURAZIONE CENTRO RACCOLTA SALANETTI DUE

| | |
|---|---|
| UBICAZIONE: SALANETTI DUE | DATA: NOV. 2016 |
| DESCRIZIONE TAVOLA: PLANIMETRIA CANTIERE PRIMA FASE | SCALA: 1:200 — TAV. N°: 1 |

PROGETTISTA:
Dott. Ing. Giovanni Marco Binuà
Via Orsei 21/bis 55100 Lucca
giovannimarcobinua@gmail.com Cell. 3402171937

COMMITTENTE:
ASCIT SPA

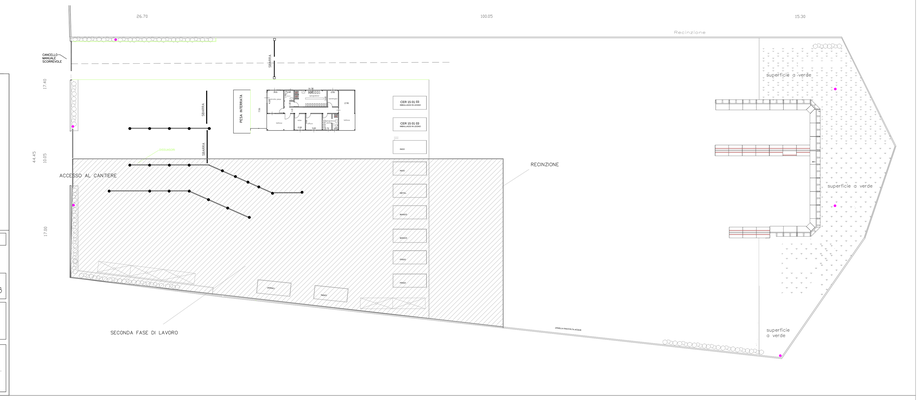


COMUNE DI CAPANNORI

RISTRUTTURAZIONE CENTRO RACCOLTA SALANETTI DUE

| | |
|---|---|
| UBICAZIONE: SALANETTI DUE | DATA: NOV 2016 |
| DESCRIZIONE TAVOLA: PLANIMETRIA CANTIERE SECONDA FASE | SCALA: 1:200 — TAV. N°: 2 |

PROGETTISTA:
Dott. Ing. Giovanni Marco Binuà
Via Orsei 21/bis 55100 Lucca
giovannimarcobinua@gmail.com Cell. 3402171937

COMMITTENTE:
ASCIT SPA

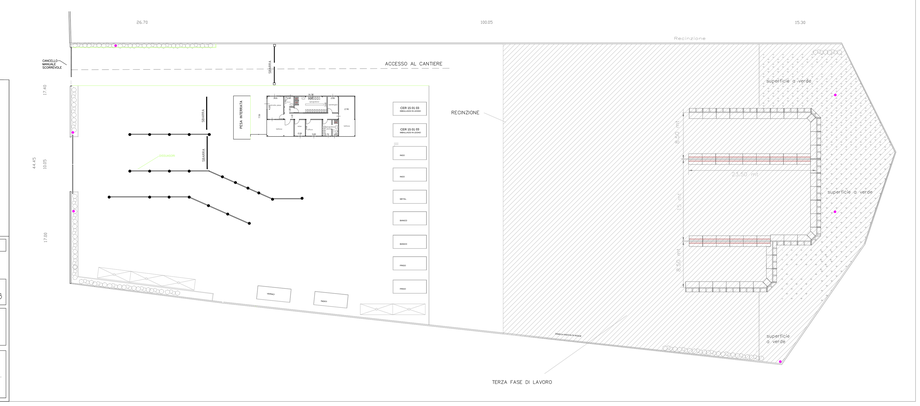


COMUNE DI CAPANNORI

RISTRUTTURAZIONE CENTRO RACCOLTA SALANETTI DUE

| | |
|---|---|
| UBICAZIONE: SALANETTI DUE | DATA: NOV 2016 |
| DESCRIZIONE TAVOLA: PLANIMETRIA CANTIERE TERZA FASE | SCALA: 1:200 — TAV. N°: 3 |

PROGETTISTA:
Dott. Ing. Giovanni Marco Binuà
Via Orsei 21/bis 55100 Lucca
giovannimarcobinua@gmail.com Cell. 3402171937

COMMITTENTE:
ASCIT SPA