


COMUNE DI CAPANNORI		
RISTRUTTURAZIONE CENTRO RACCOLTA SALANETTI DUE		
UBICAZIONE:	SALANETTI DUE	DATA: maggio 2019
DESCRIZIONE TAVOLA:	STATO ATTUALE PLANIMETRIA GENERALE	SCALA: 1:200 FOLIO: 1
PROGETTISTA: Dott. Ing. Giovanni Marco Bindi	COMMITTENTE: ASCIT SPA	

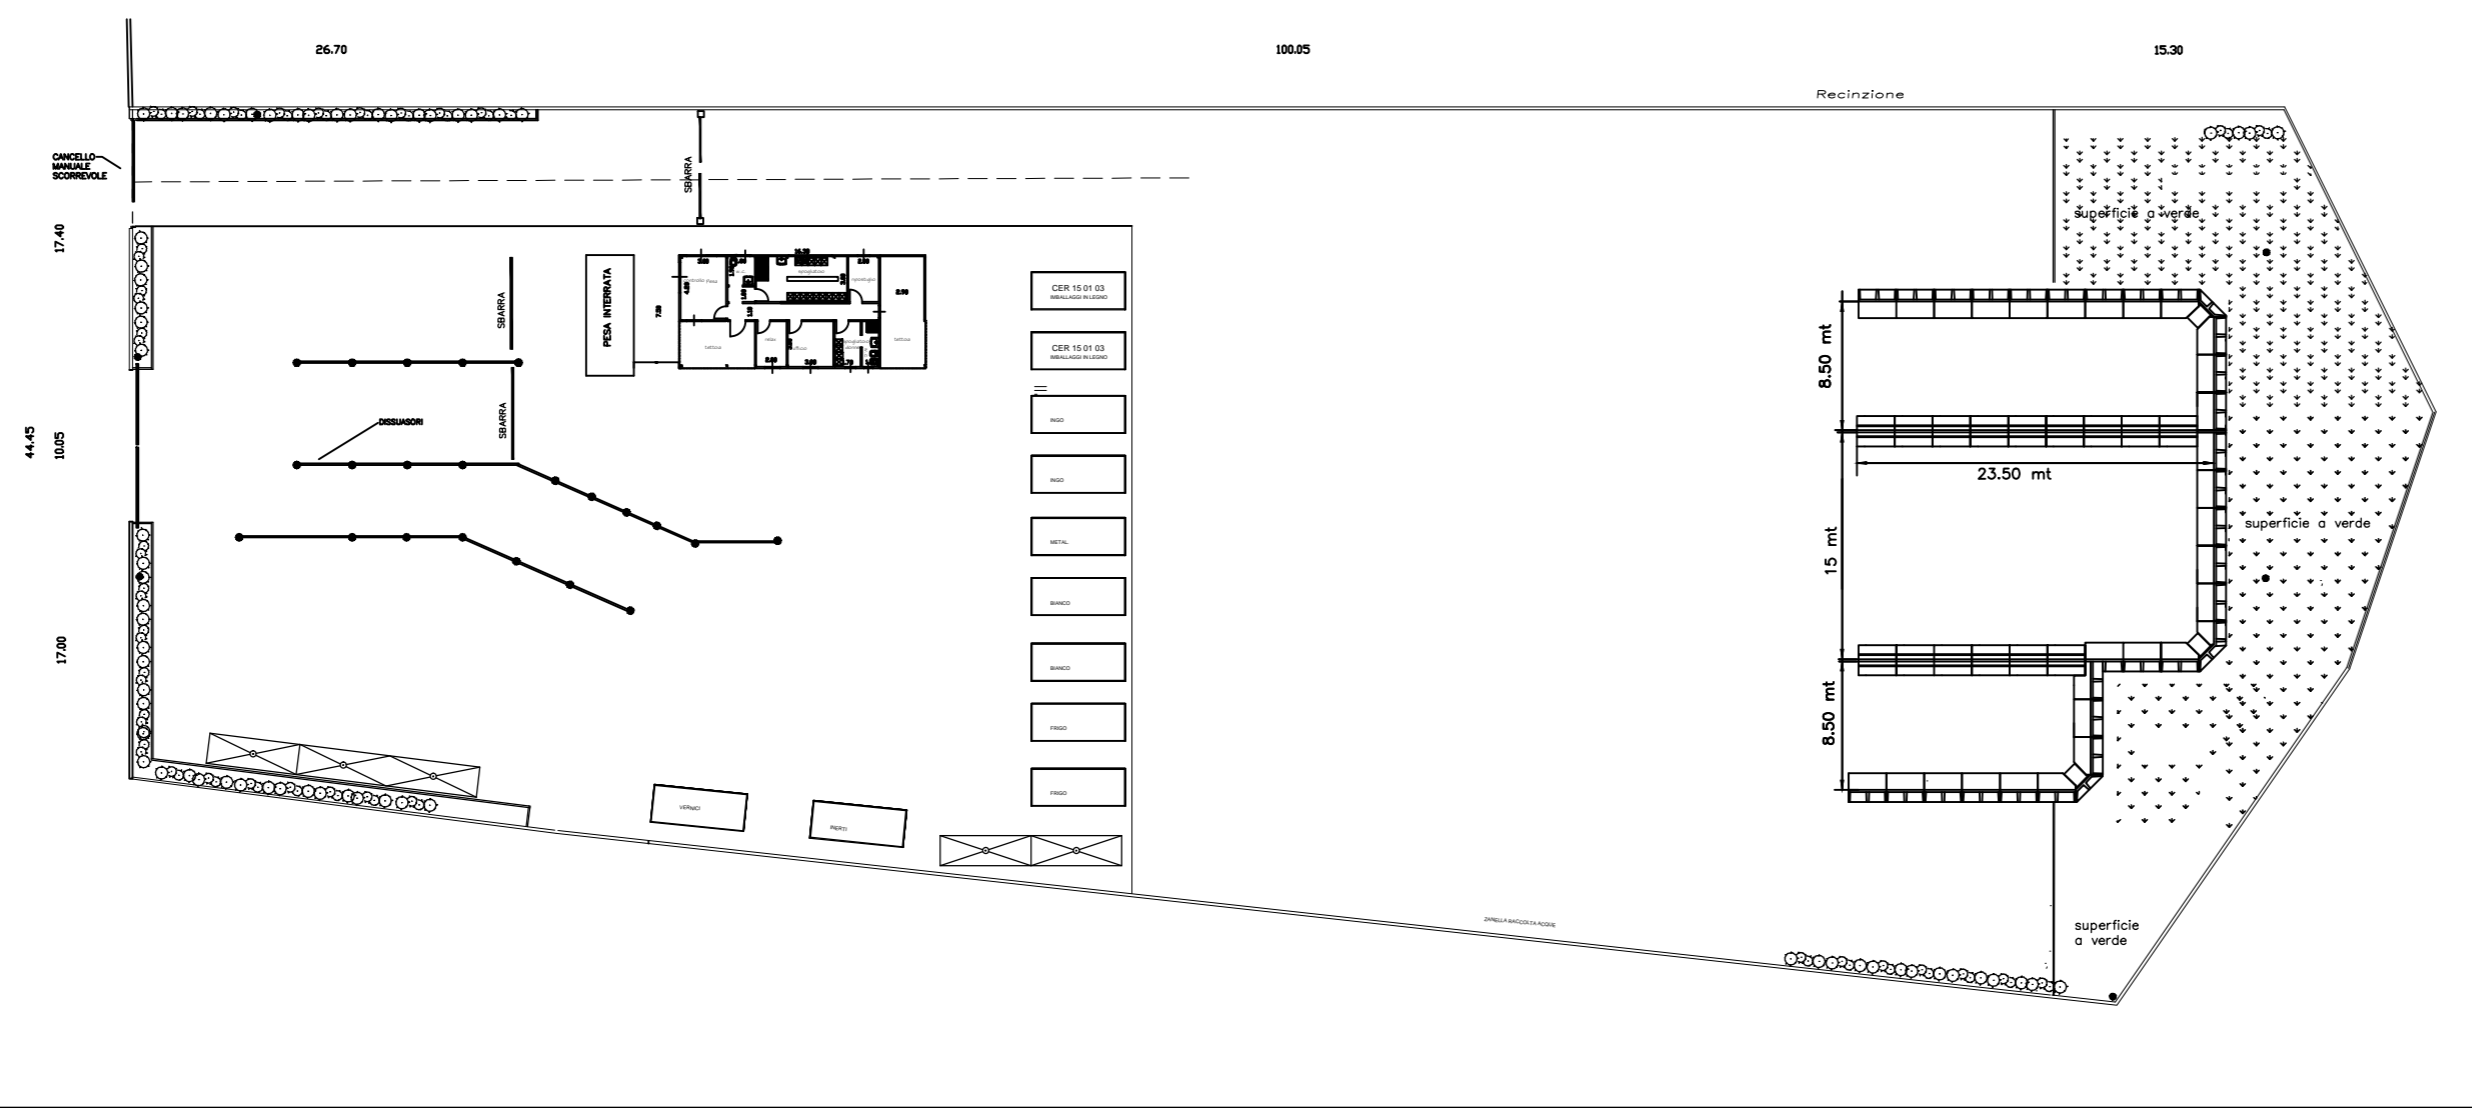

COMUNE DI CAPANNORI		
RISTRUTTURAZIONE CENTRO RACCOLTA SALANETTI DUE		
UBICAZIONE:	SALANETTI DUE	DATA: maggio 2019
DESCRIZIONE TAVOLA:	STATO DI PROGETTO PLANIMETRIA GENERALE	SCALA: 1:200 FOLIO: 2
PROGETTISTA: Dott. Ing. Giovanni Marco Bindi	COMMITTENTE: ASCIT SPA	