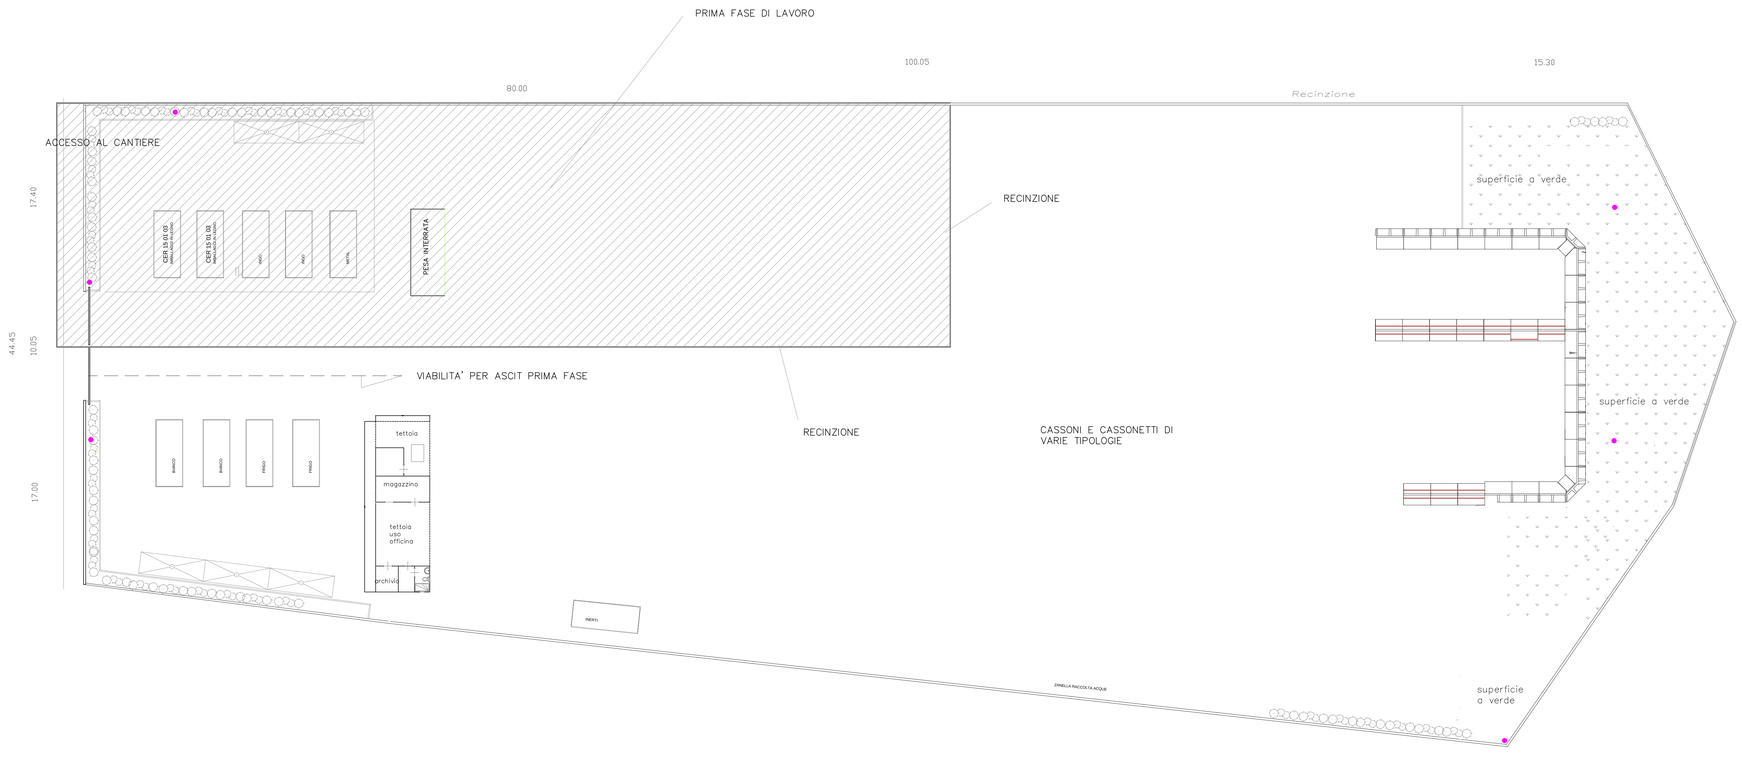

COMUNE DI CAPANNORI

RISTRUTTURAZIONE CENTRO RACCOLTA SALANETTI DUE

UBICAZIONE: SALANETTI DUE	DATA: NOV. 2018
DESCRIZIONE TAVOLA: PLANIMETRIA CANTIERE PRIMA FASE	SCALA: 1:200 / TAV. N° 1

PROGETTISTA:
Dott. Ing. Giovanni Marco Bindi

Via Orzali 215/A 55100 Lucca
giovannimarcobindi@gmail.com Cell. 340/1719371

COMMITTENTE:
ASCIT SPA