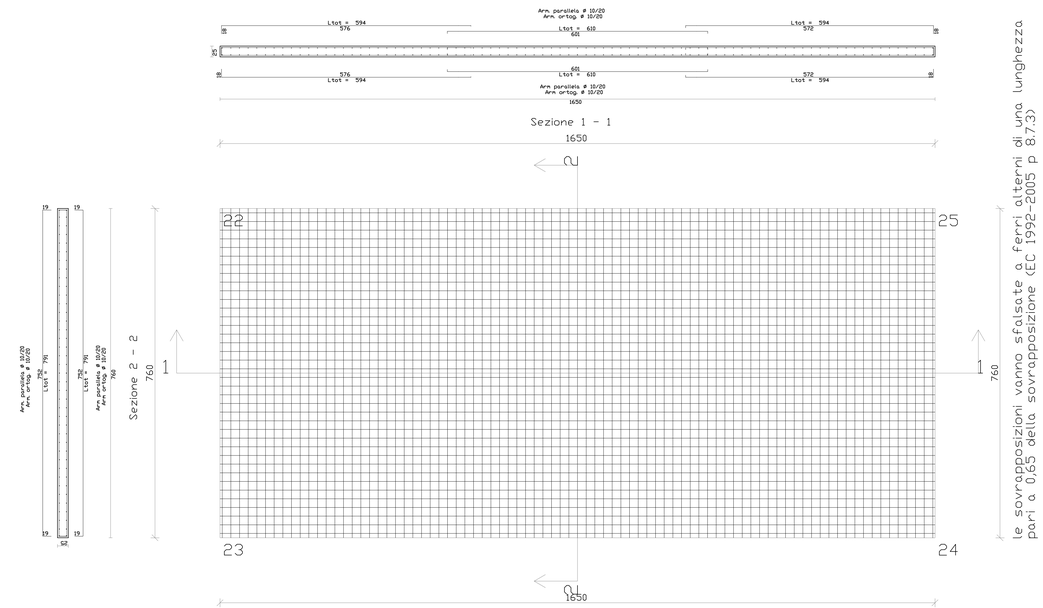

ARMATURA DI BASE INFERIORE PIASTRA 1 QUOTA m.0.00
ø 10/ 20 direz.X
ø 10/ 20 direz.y (spessore= 25 cm)

ACCIAIO	B450C	CALCESTR. C28/35

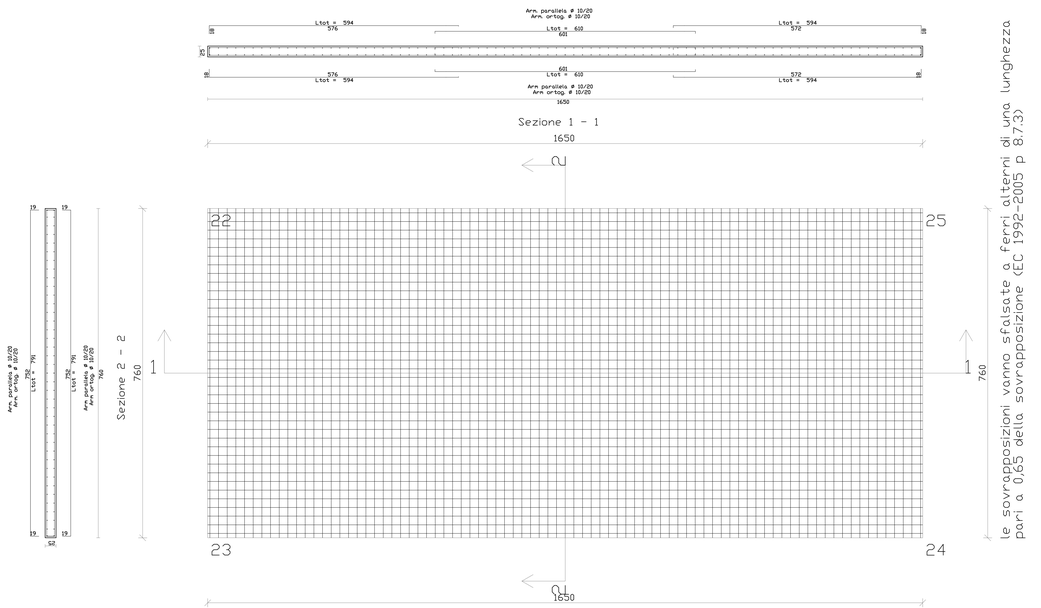

ARMATURA DI BASE SUPERIORE PIASTRA 1 QUOTA m.0.00
ø 10/ 20 direz.X
ø 10/ 20 direz.y (spessore= 25 cm)

ACCIAIO	B450C	CALCESTR. C28/35

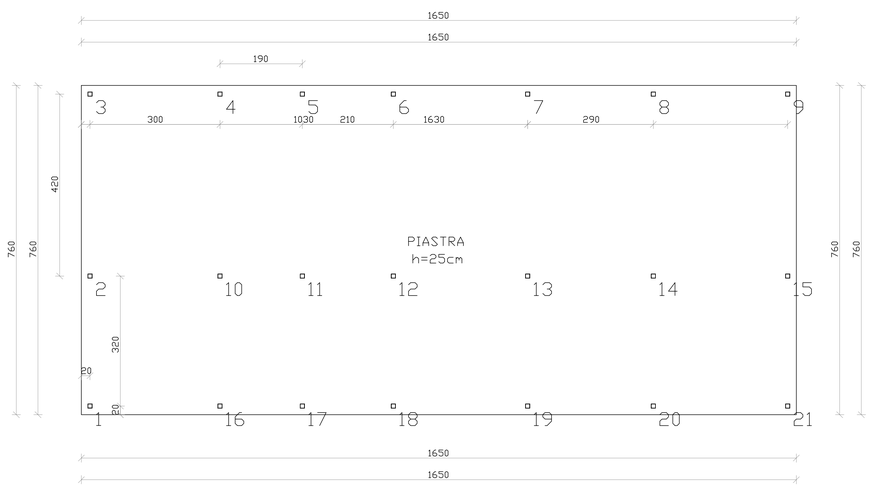

PIANTA IMPALCATO QUOTA m: 0.00

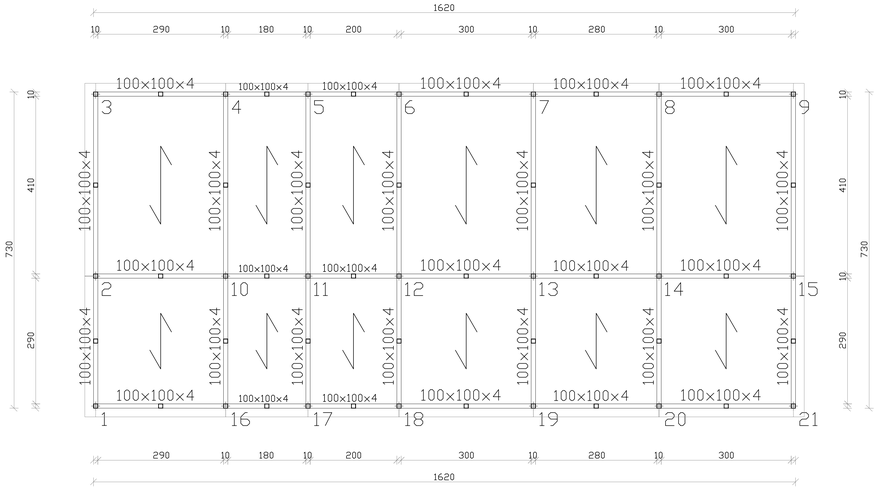

PIANTA IMPALCATO QUOTA m: 3,14

COMUNE DI CAPANNORI

REALIZZAZIONE DI LOCALI AD USO CONTROLLO PESA ED UFFICIO

UBICAZIONE: SALANETTI DUE

DATA: sett. 2018

DESCRIZIONE TAVOLA: PARTICOLARI FONDAZIONE

SCALA: 1:50

TAV. N° 2

PROGETTISTA:
Dott. Ing. Giovanni Marco Bindi
Via Orzali 215/A 55100 Lucca
giovannimarcobindi@gmail.com Cell. 3401719371

COMMITTENTE: ASCIT SPA