


Planimetria stato attuale

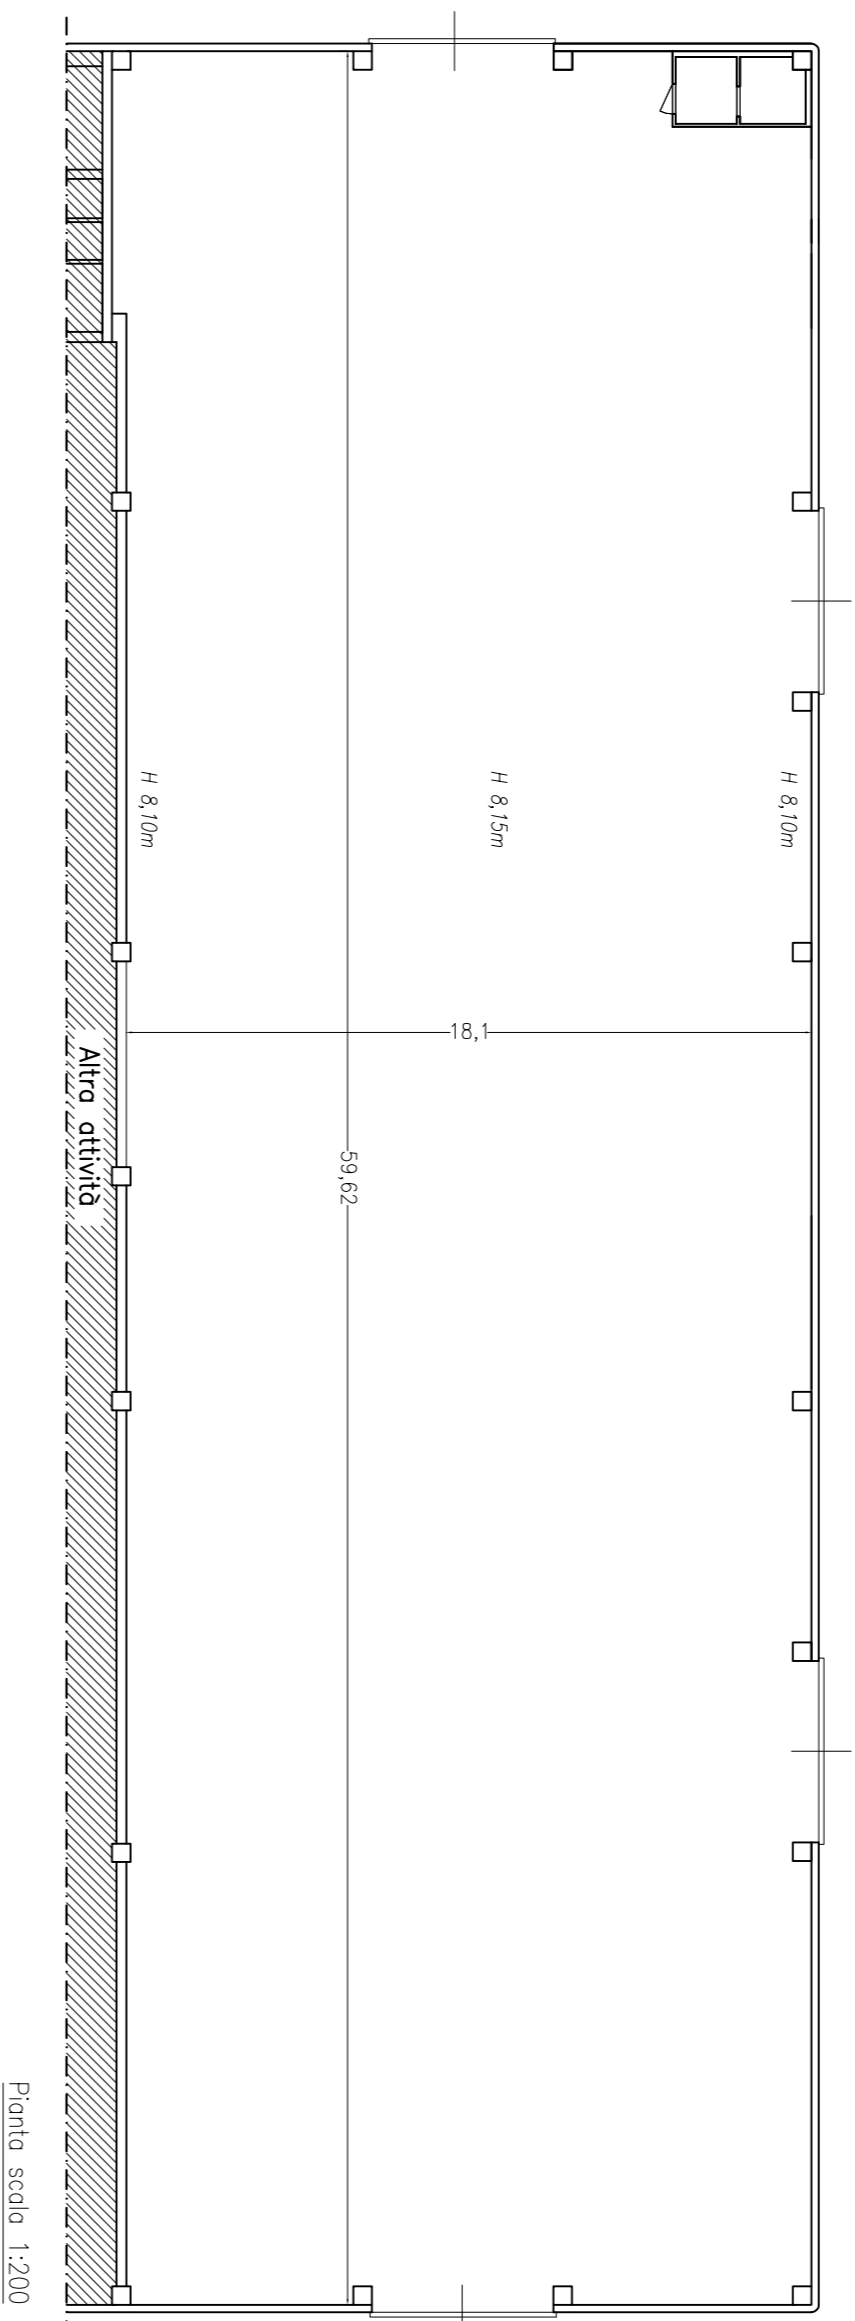

Planimetria di progetto



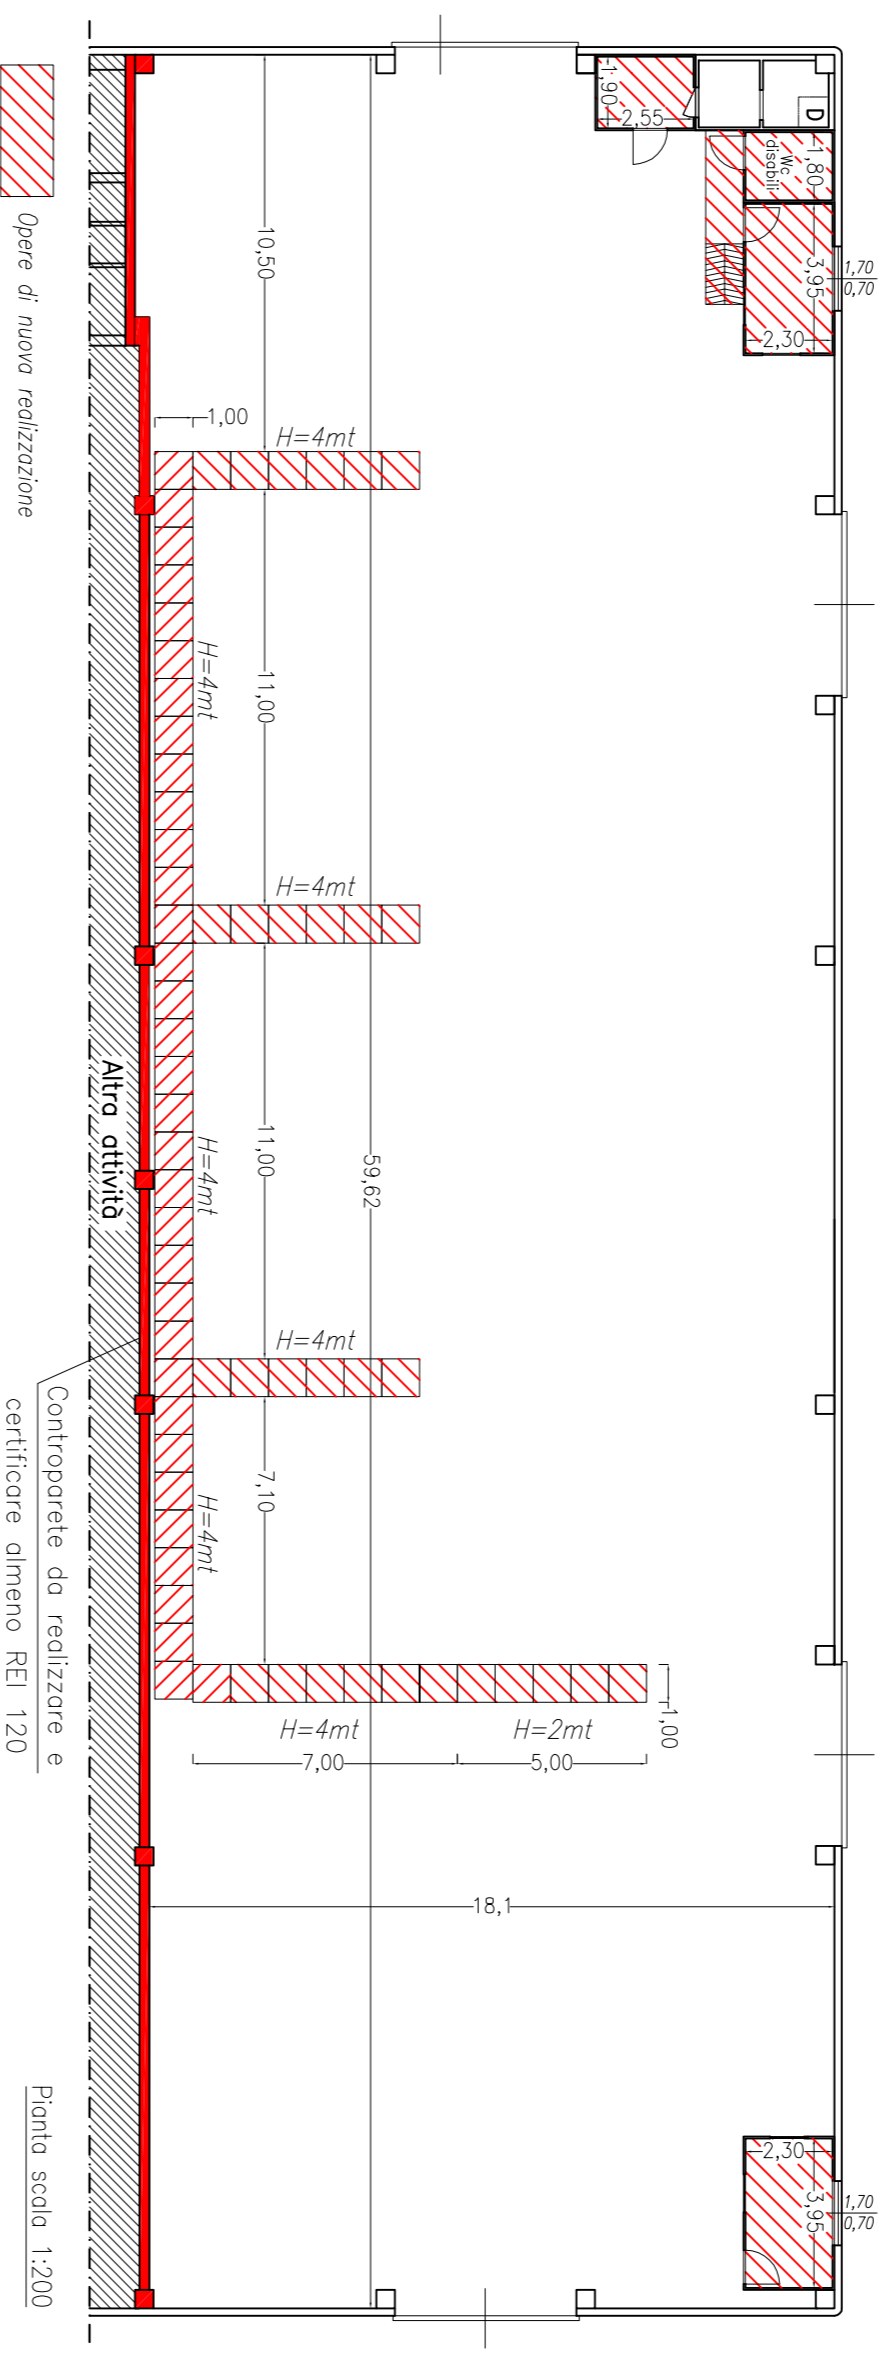


TAVOLA 1


Prospetto Nord-Est

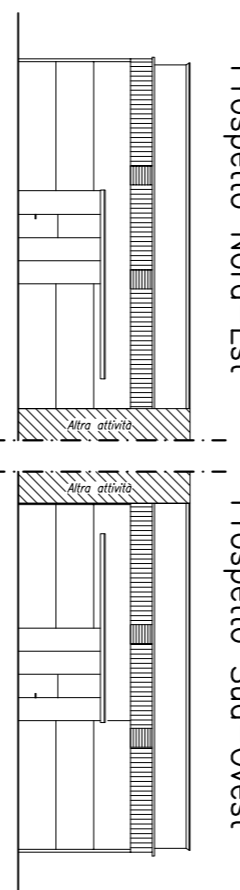


Prospetto Sud-Ovest

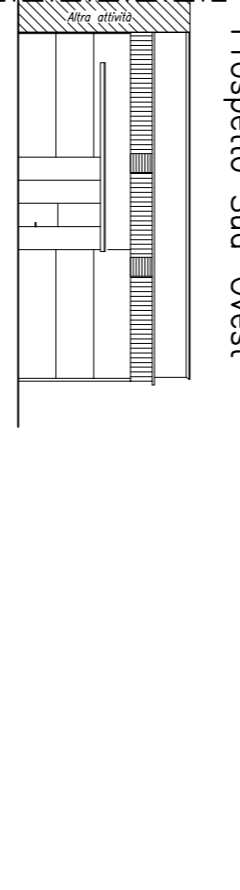


Prospetto Sud-Est

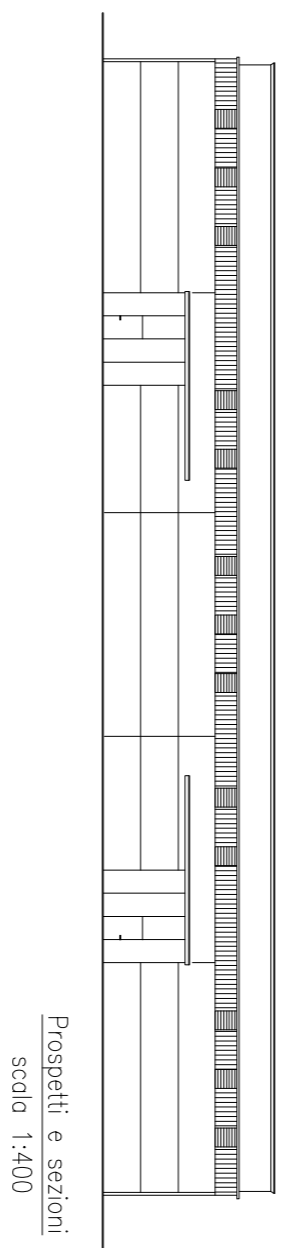


Prospetto Nord-Est

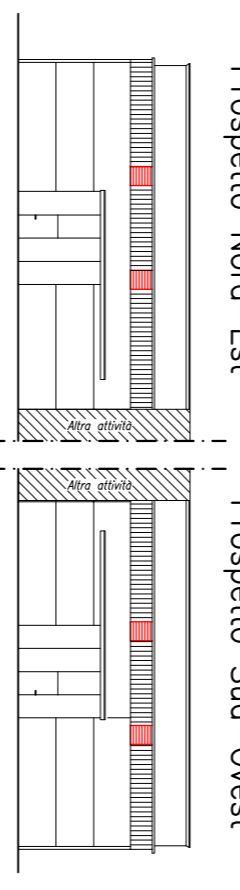


Prospetto Sud-Ovest

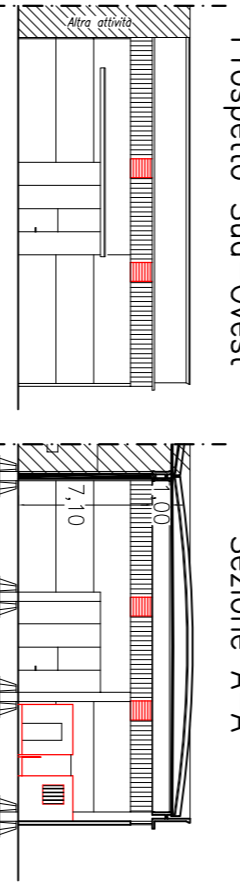


Prospetto Sud-Est

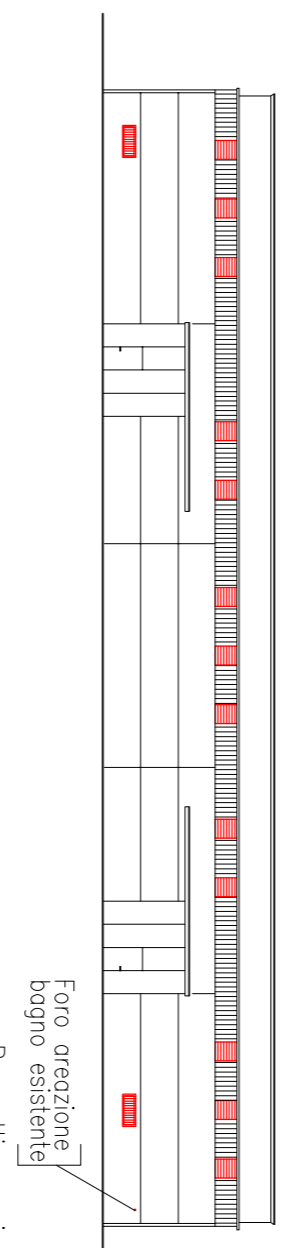


Sezione A-A'

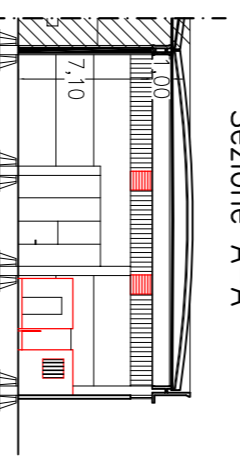


Particolare ufficio 1 e 2

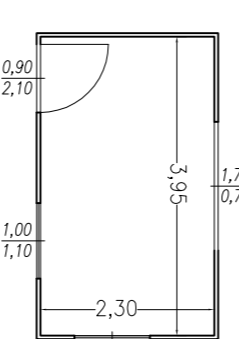


Particolare spogitocio

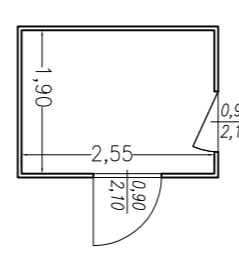

Particolare WC disabili

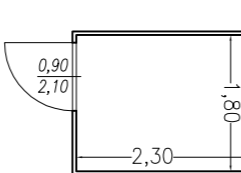

Schema bagno disabili ai sensi del D.M. 236 del 14/06/1989

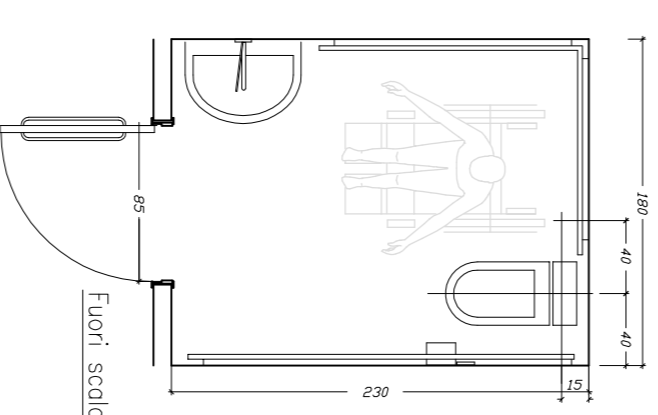

Prospetti e sezioni
scala 1:400

bagno esistente
Prospetti e sezioni
scala 1:400

Legenda simboli
Apertura di creazione di blocco in posizione obliqua (simile a persiana) e retina omlinetto
Finestra di nuova realizzazione

Note:
Quote espresse in metri