



Pianta della Copertura

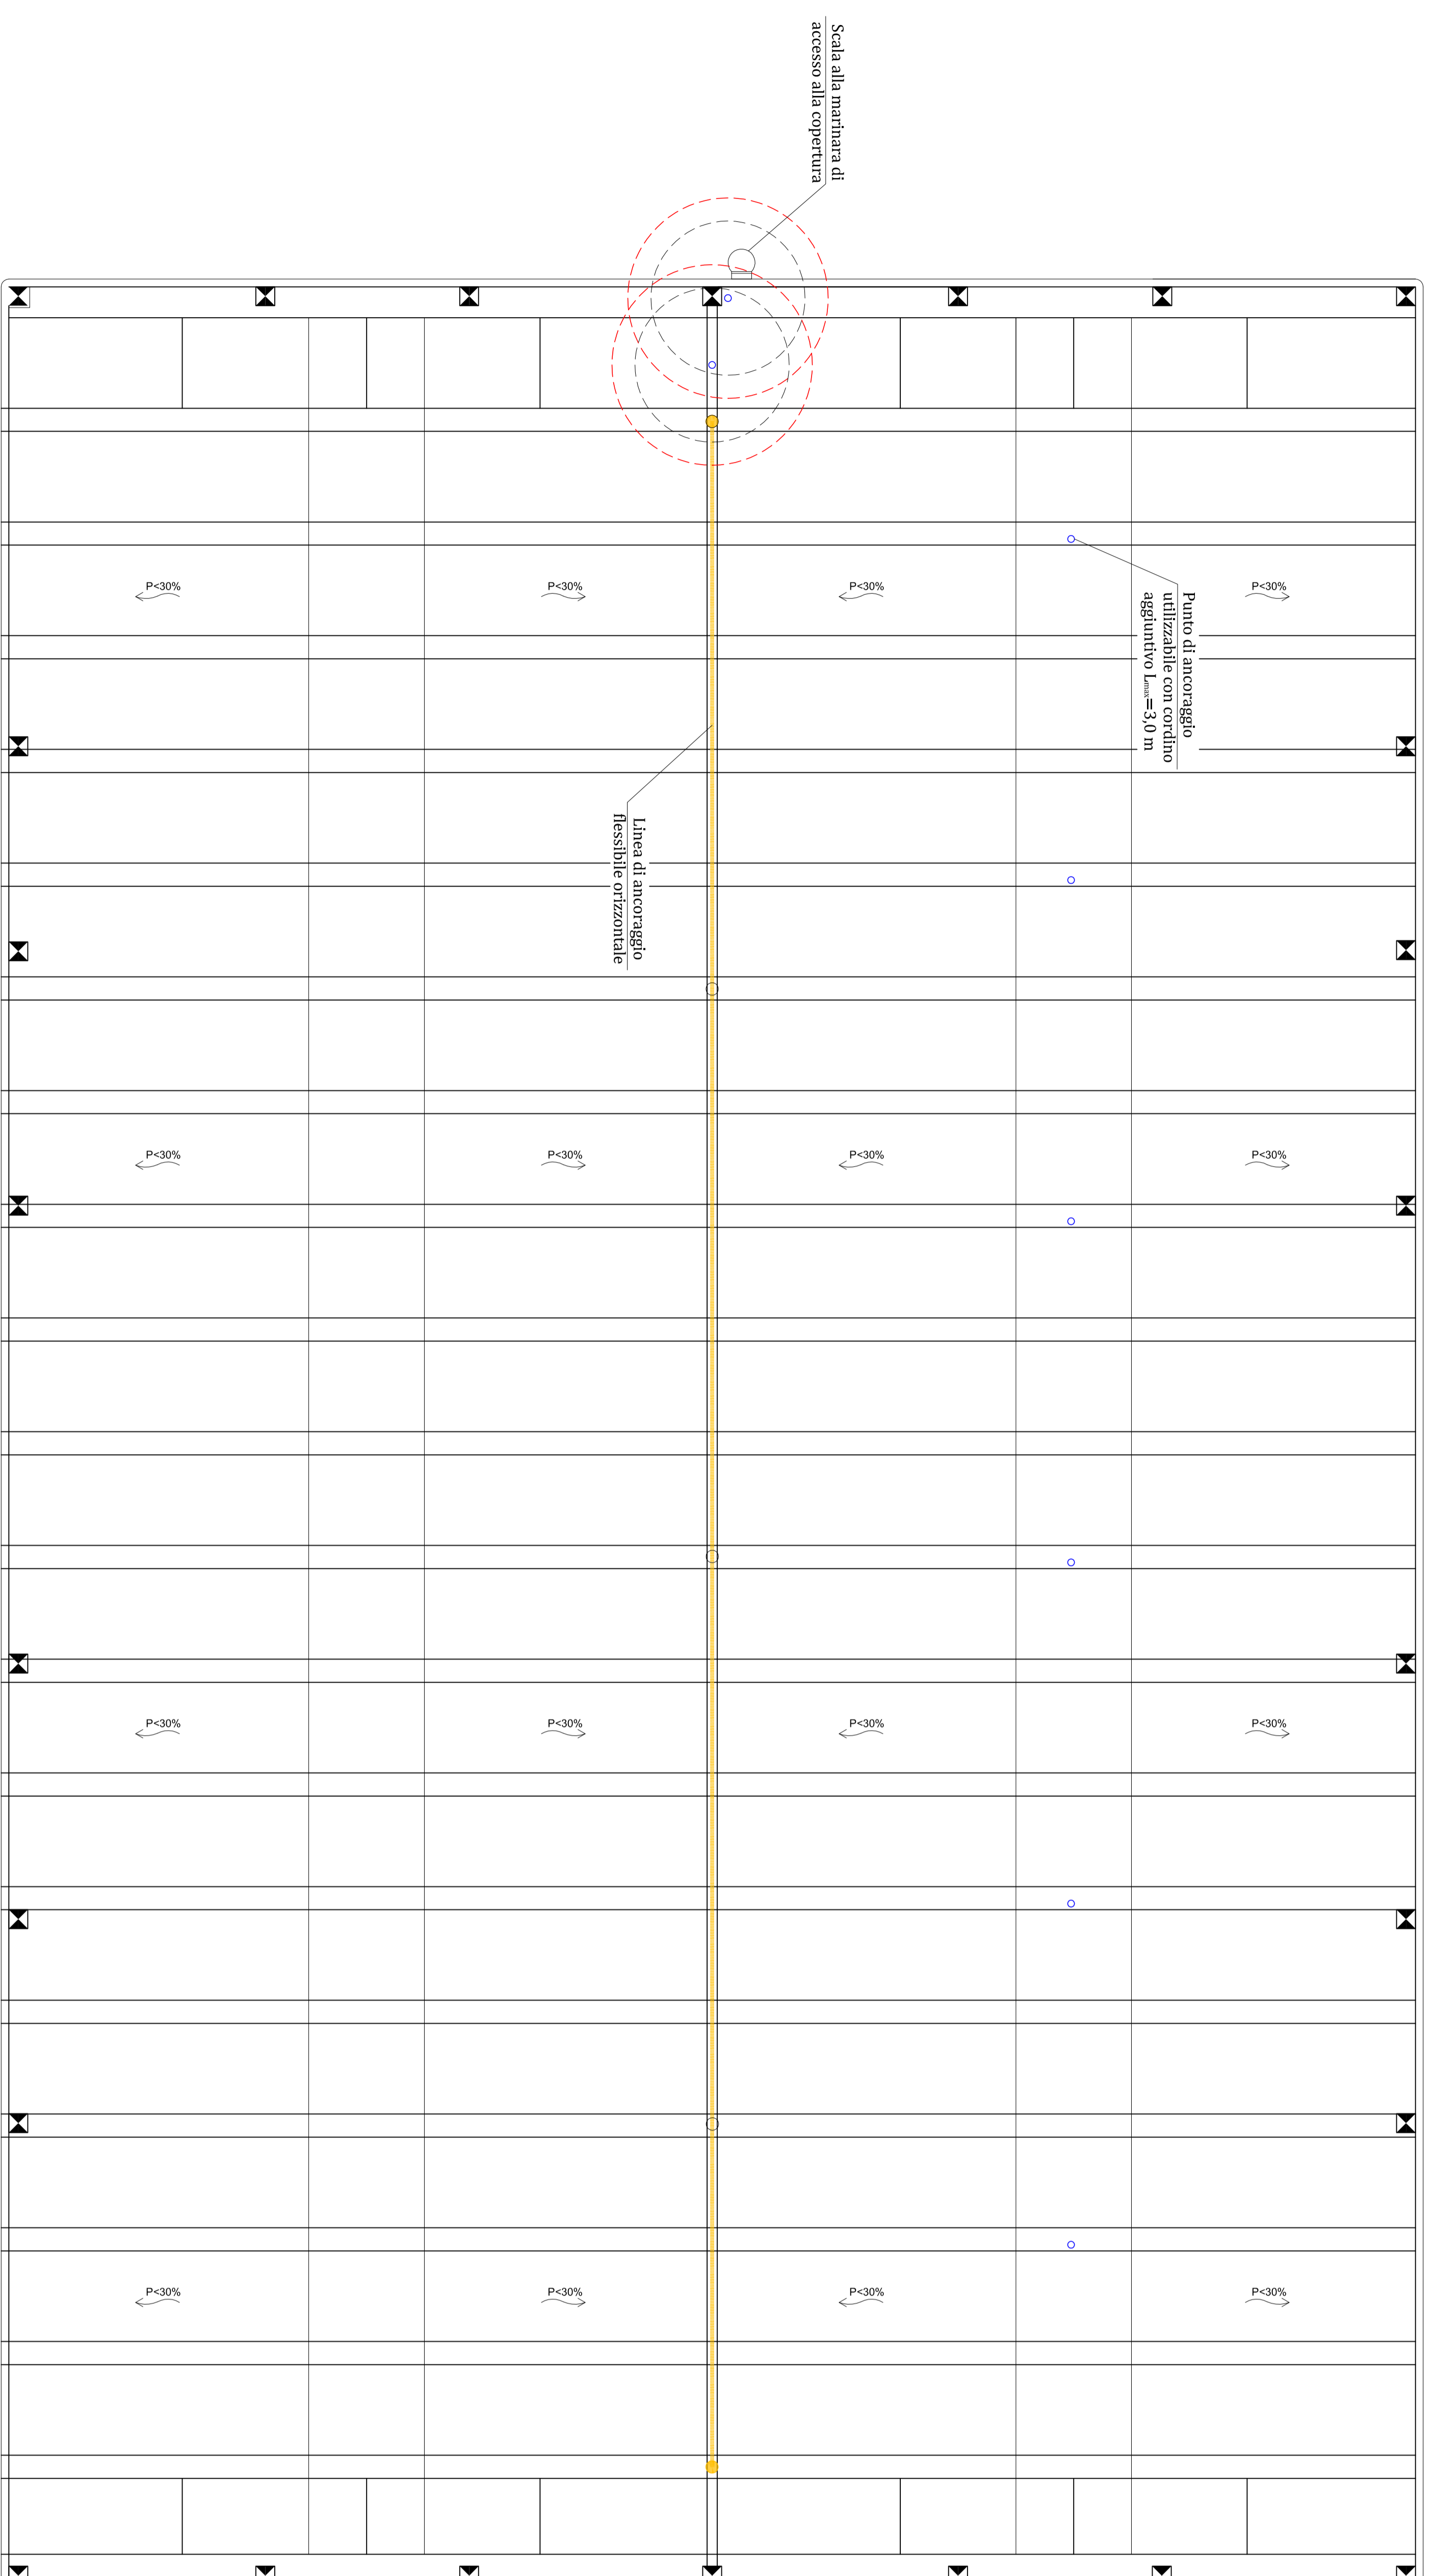

DISPOSITIVI ANTICADUTA PREVISTI:

**LINEA DI ANCORAGGIO FLESSIBILE ORIZZONTALE**  
 Dispositivo EN 353-2 a terminali in classe A1 e linee in classe C. Fune inox AISI 316 conforme EN 353-2:2002

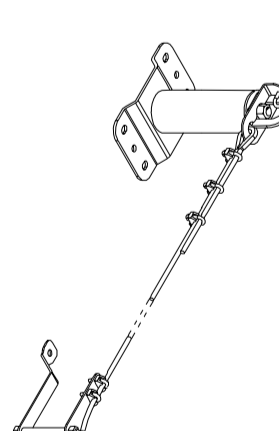

Cordino doppio con ancoraggio a tre ancoramenti di collegamento conforme UNI EN 355



Dispositivo di ritenuta con dissipatore di energia




Sistema di arresto di caduta e sostituzioni di collegamento conforme alla UNI EN 363

**AREA RAGGIUNGIBILE IN SICUREZZA**  
 mediante l'uso del cordino UNI EN 354 di lunghezza max. 2,00 m

Area raggiungibile mediante l'estensione del braccio <math>\leq 2,60\text{ m}</math>

Area raggiungibile in trattenuta > 2,00 m

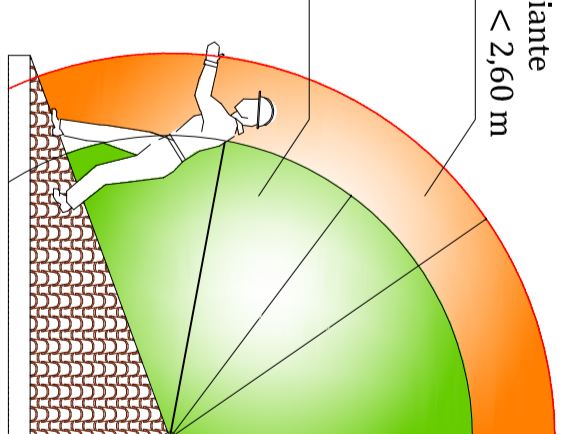


LEGENDA COPERTURA

	Linea di protezione anti-caduta (realizzata in acciaio inox) per ponti e in ponti di accesso alla copertura (UNI EN 795:2012) - Anzitutto flessibile tipo C
	Anzitutto invernale (UNI EN 795:2012)
	Anzitutto primario tipo A (UNI EN 795:2012)
	Linee di grandi sezioni di impianto
	Anzitutto flessibile in trattenuta
	Anzitutto flessibile mediante l'estensione del braccio

**INDICAZIONI GENERALI DI ACCESSO ALLA COPERTURA**  
 Il presente documento è un documento di lavoro e non ha valore contrattuale. È vietata espressamente la ristampa o l'uso non autorizzato senza permesso scritto dalla società "SISTEMI ANTICADUTA".

Dispositivo di ancoraggio per cinture tipo B

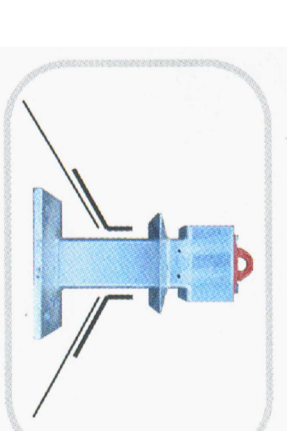

Dispositivo di ancoraggio conforme alla UNI EN 795 classe A2

**SISTEMI ANTICADUTA S.p.A.**  
 Via S. Maria Goretti, 100 - 40014 Forlì (FC) - 47024  
 Tel. +39 0543 451111 - Fax +39 0543 451112  
 Email: [info@antiscaduta.it](mailto:info@antiscaduta.it) - [www.antiscaduta.it](http://www.antiscaduta.it)  
 P.I. 02070850420 - C.F. 02070850420  
 Iscritto al Registro Imprese di Forlì n. 02070850420  
 Capitale Sociale € 1.000.000,00 - I.V. € 100.000,00