


Piano terra
Scala 1 : 100

LEGENDA	
SIMBOLO	DESCRIZIONE
	Conduttura in canaletta o su passerella
	Videoregistratore
	Cassetta di connessione
	Telecamera di video sorveglianza

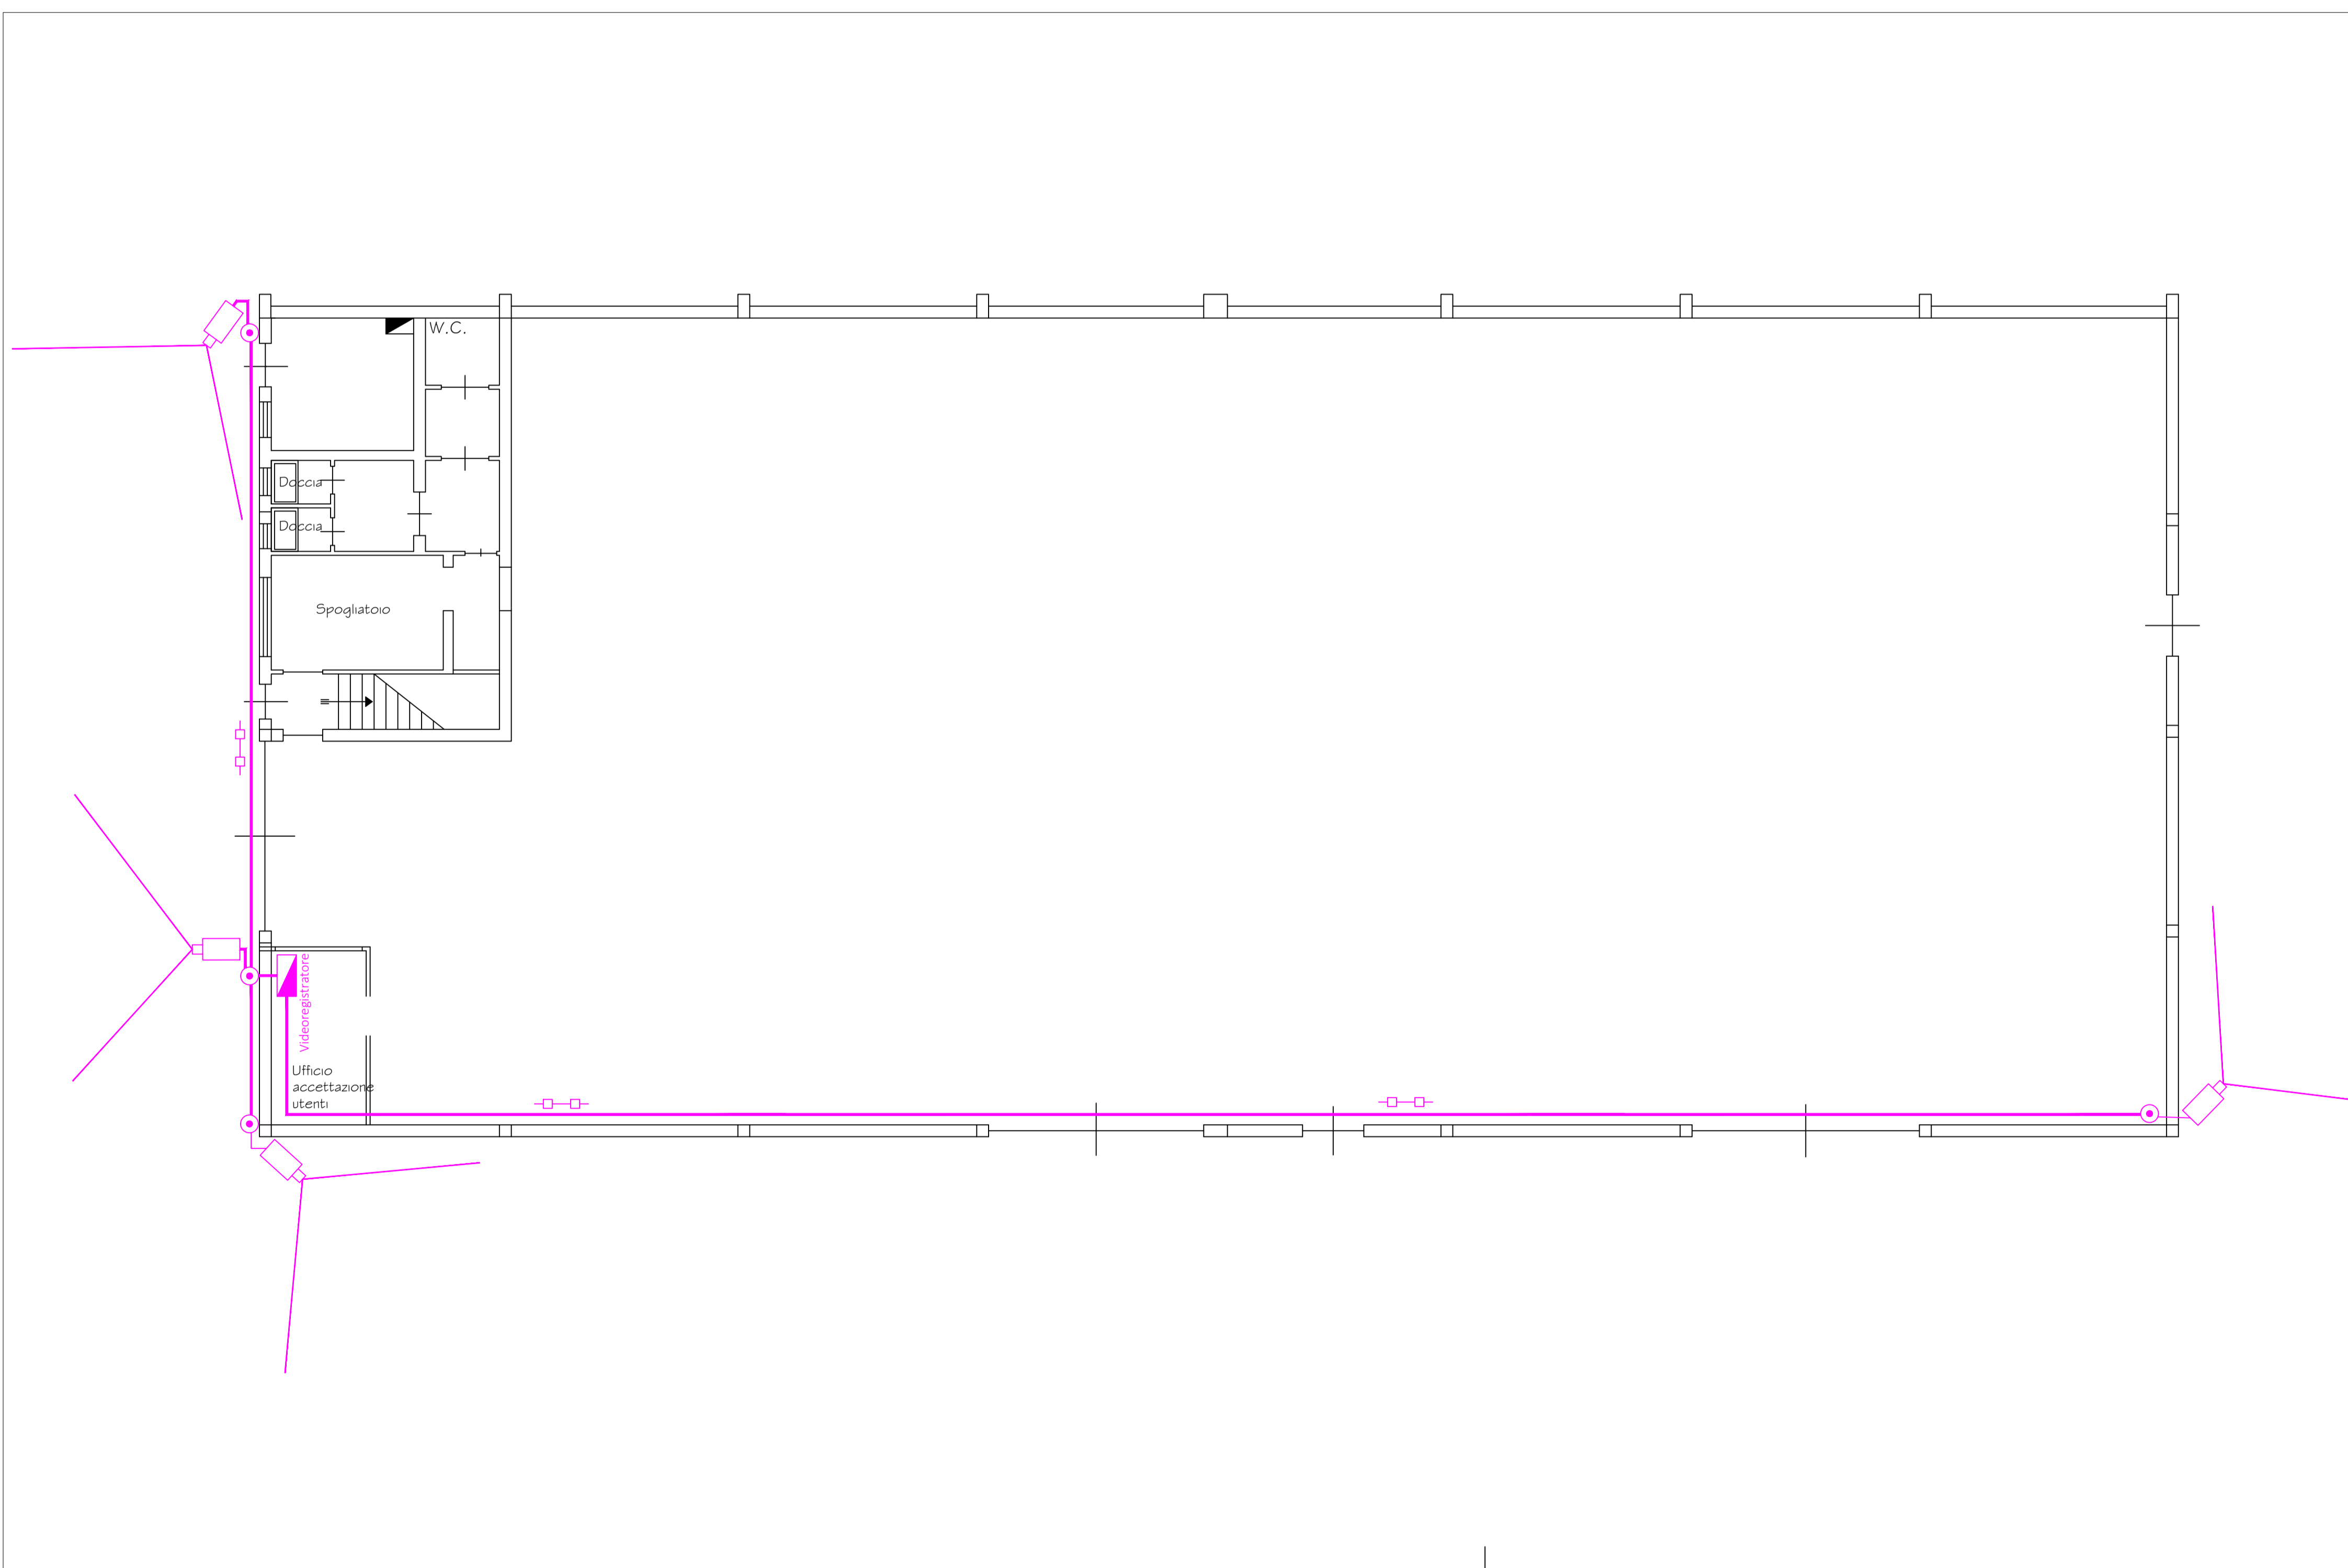

Comune di Borgo a Mozzano

Impianto videosorveglianza Centro raccolta Ascit Borgo a Mozzano Loc. Socciglia

Elaborato:
Planimetria impianto videosorveglianza

Committente:
ASCIT S.p.a.

S.01

Progettista:
Dott. Ing. Riccardo Tocchini



Data: 28 Gennaio 2021
Revisione n° 00
Codice disegno: xxxx.20



STUDIO DI INGEGNERIA DATO
Via Romana Est 46 - Porcari - Lu
tel. 0583297991-fax 0583295145
e-mail: info@studiodato.com