


SEZIONE A-A

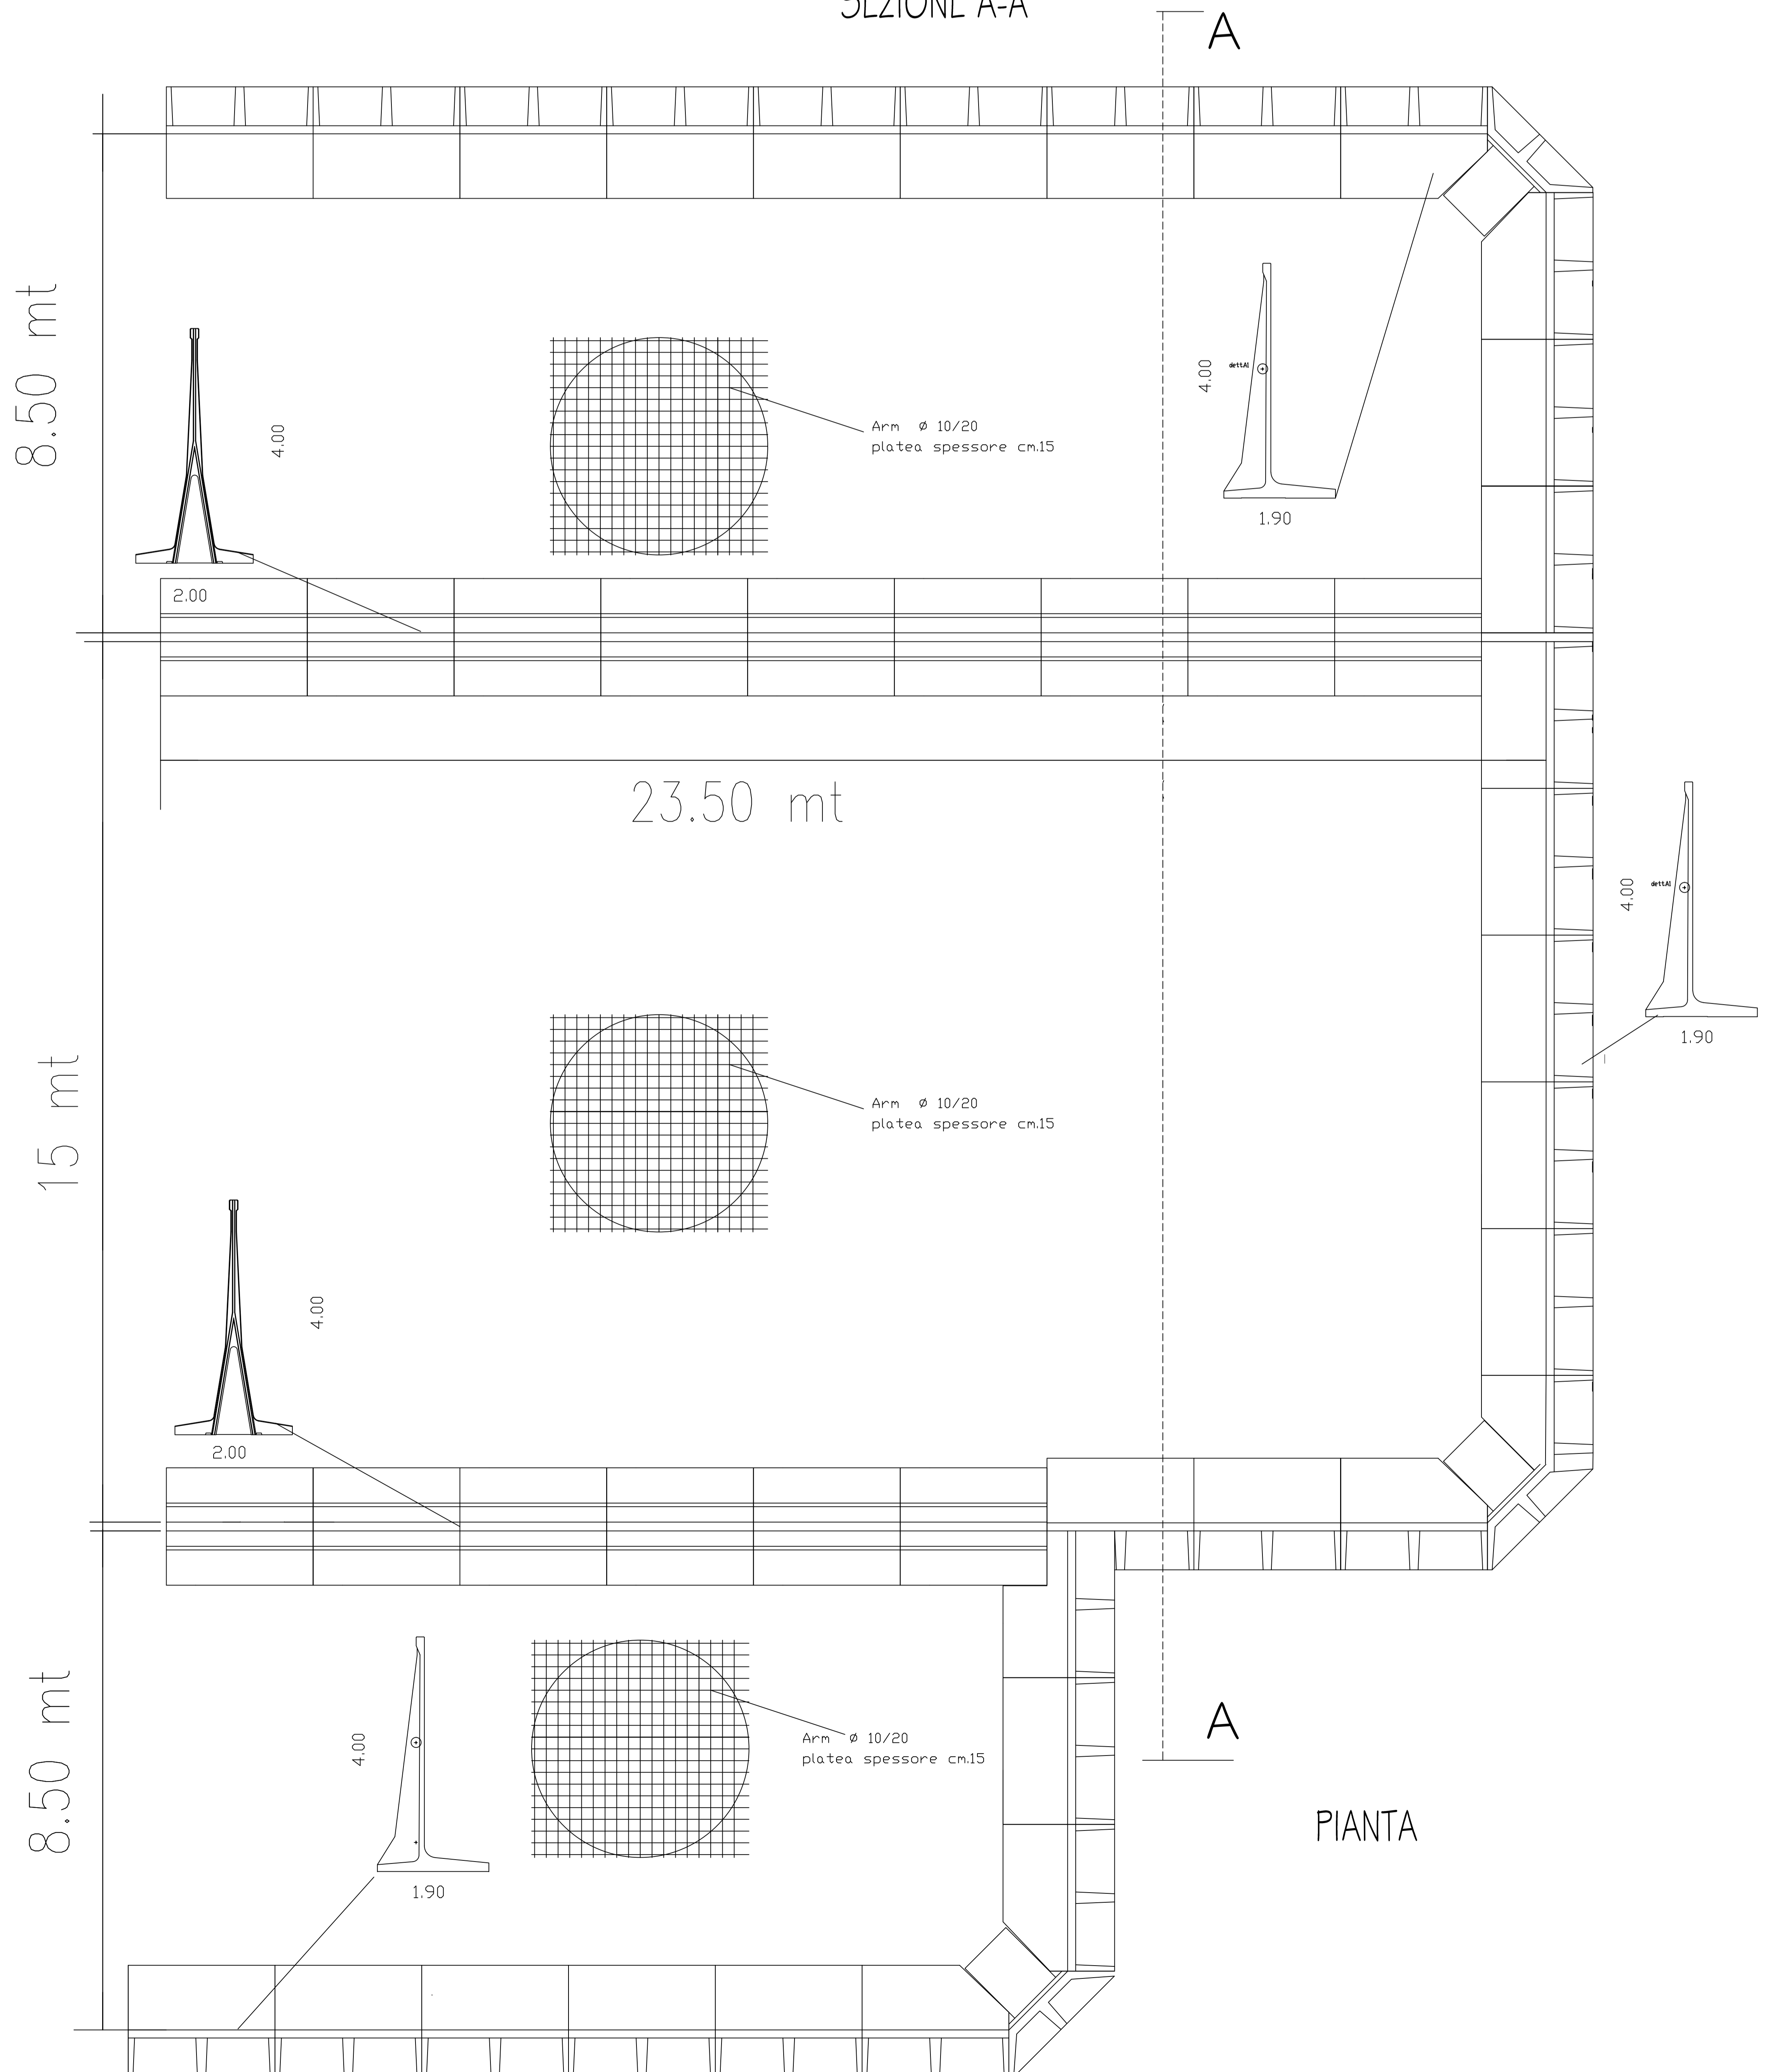

PIANTA

COMUNE DI CAPANNORI

REALIZZAZIONE DI MURI DI SOSTEGNO AUTOSTABILI

UBICAZIONE: SALANETTI DUE DATA: gennaio 2018

DESCRIZIONE TAVOLA: STATO DI PROGETTO PIANTA - SEZIONE- SCALA: 1:50 TAV. N° 2

PROGETTISTA: Dott. Ing. Giovanni Marco Bindi COMMITTENTE: ASCIT SPA

Via Orzali 21 5/A 55100 Lucca
giovannimarcobindi@gmail.com Cell. 3402171937