


Schema funzionale

NOTE:  
1) LE TUBAZIONI DI DISTRIBUZIONE DEL FRIGORIFERO R410 DIVORNO DEVONO ESSERE MONTATE IN ALLE PARETI E COPERTI DA APPROPPIA CANALETTA NEI TRATTI VERTICALI.  
2) LE TUBAZIONI NEL TRATTO CHE PASSA NEL CORRIDOIO SARANNO COLLOCATE IN CONTRASOFFITTO.  
3) LE CONDIZIONI PER LA COLLOCAZIONE DEI CONDIZIONATORI DEVONO ESSERE VERIFICAMENTE ALL'INTERNO DELLE PARETI IN CARTOGESSO (VERTICALI) E AL DI SOTTO DEL PAVIMENTO (ORIZZONTALI).

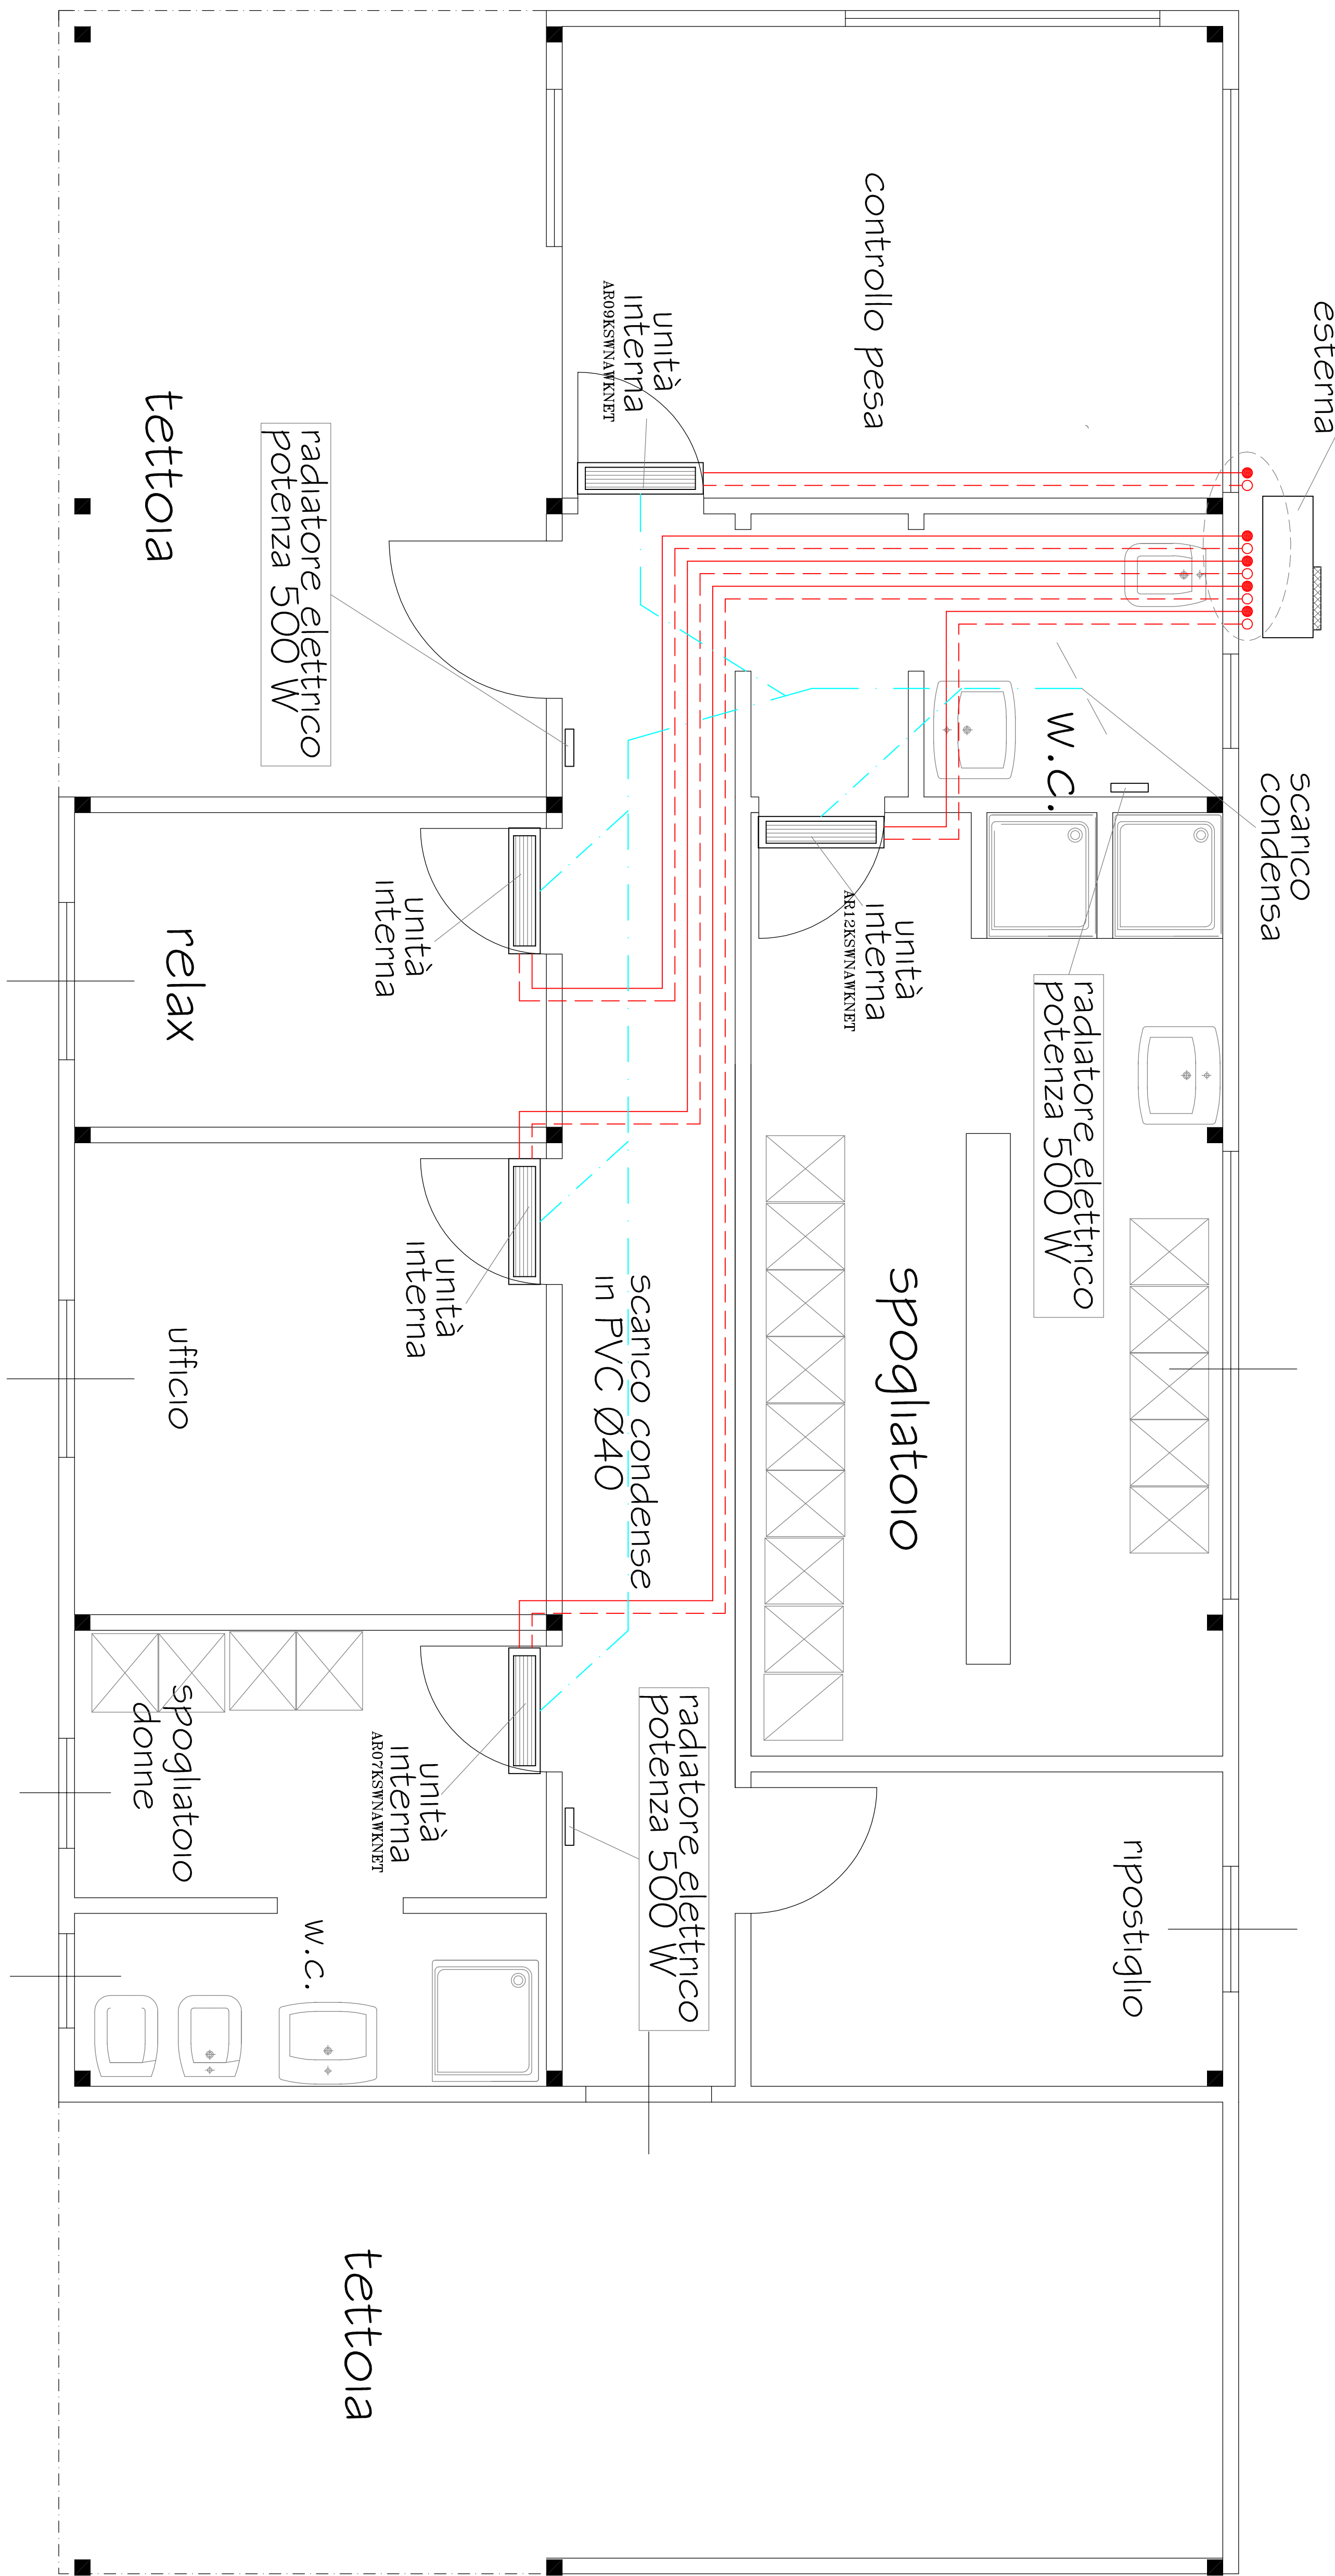

<b>COMMITTENTE</b>	
ASCIT S.P.A. Via San Costantino, 62 Lammeri - Capannori (LU)	
file	Saliretti 2
meccanico/DMA	data
	Maggio 2018
<b>OGGETTO :</b>	
PROGETTO IMPIANTO TERMICO AI SENSI DEL DLGS 311/05 PER LA REALIZZAZIONE DEGLI UFFICI A SERVIZIO DEL CORE DI SALVARETTI 2, CAPANNORI (LU)	
<b>DESCRIZIONE TAVOLA</b>	
PIANTA DELLA DISTRIBUZIONE	
-SCHEMA FUNZIONALE	
<b>NOTE</b>	scat. dis. del 13/12/2016 TAV.
<b>DISEGNATORE</b>	EL
<b>SCALA</b>	1:25 e 1:5.

ing. Carlesi L. & Isola M.  
Studio tecnico  
Viale Pacini 75  
59100 - Arezzo  
Tel. 0583/485818  
Fax 0583/485819  
E-mail: info@carlesi-isola.it